



PROMUEVE

**Cipia**  
Consultores


[www.cipia.com.uy](http://www.cipia.com.uy)



**ZINO/PROBST**  
ARQUITECTOS  
[www.zip.com.uy](http://www.zip.com.uy)







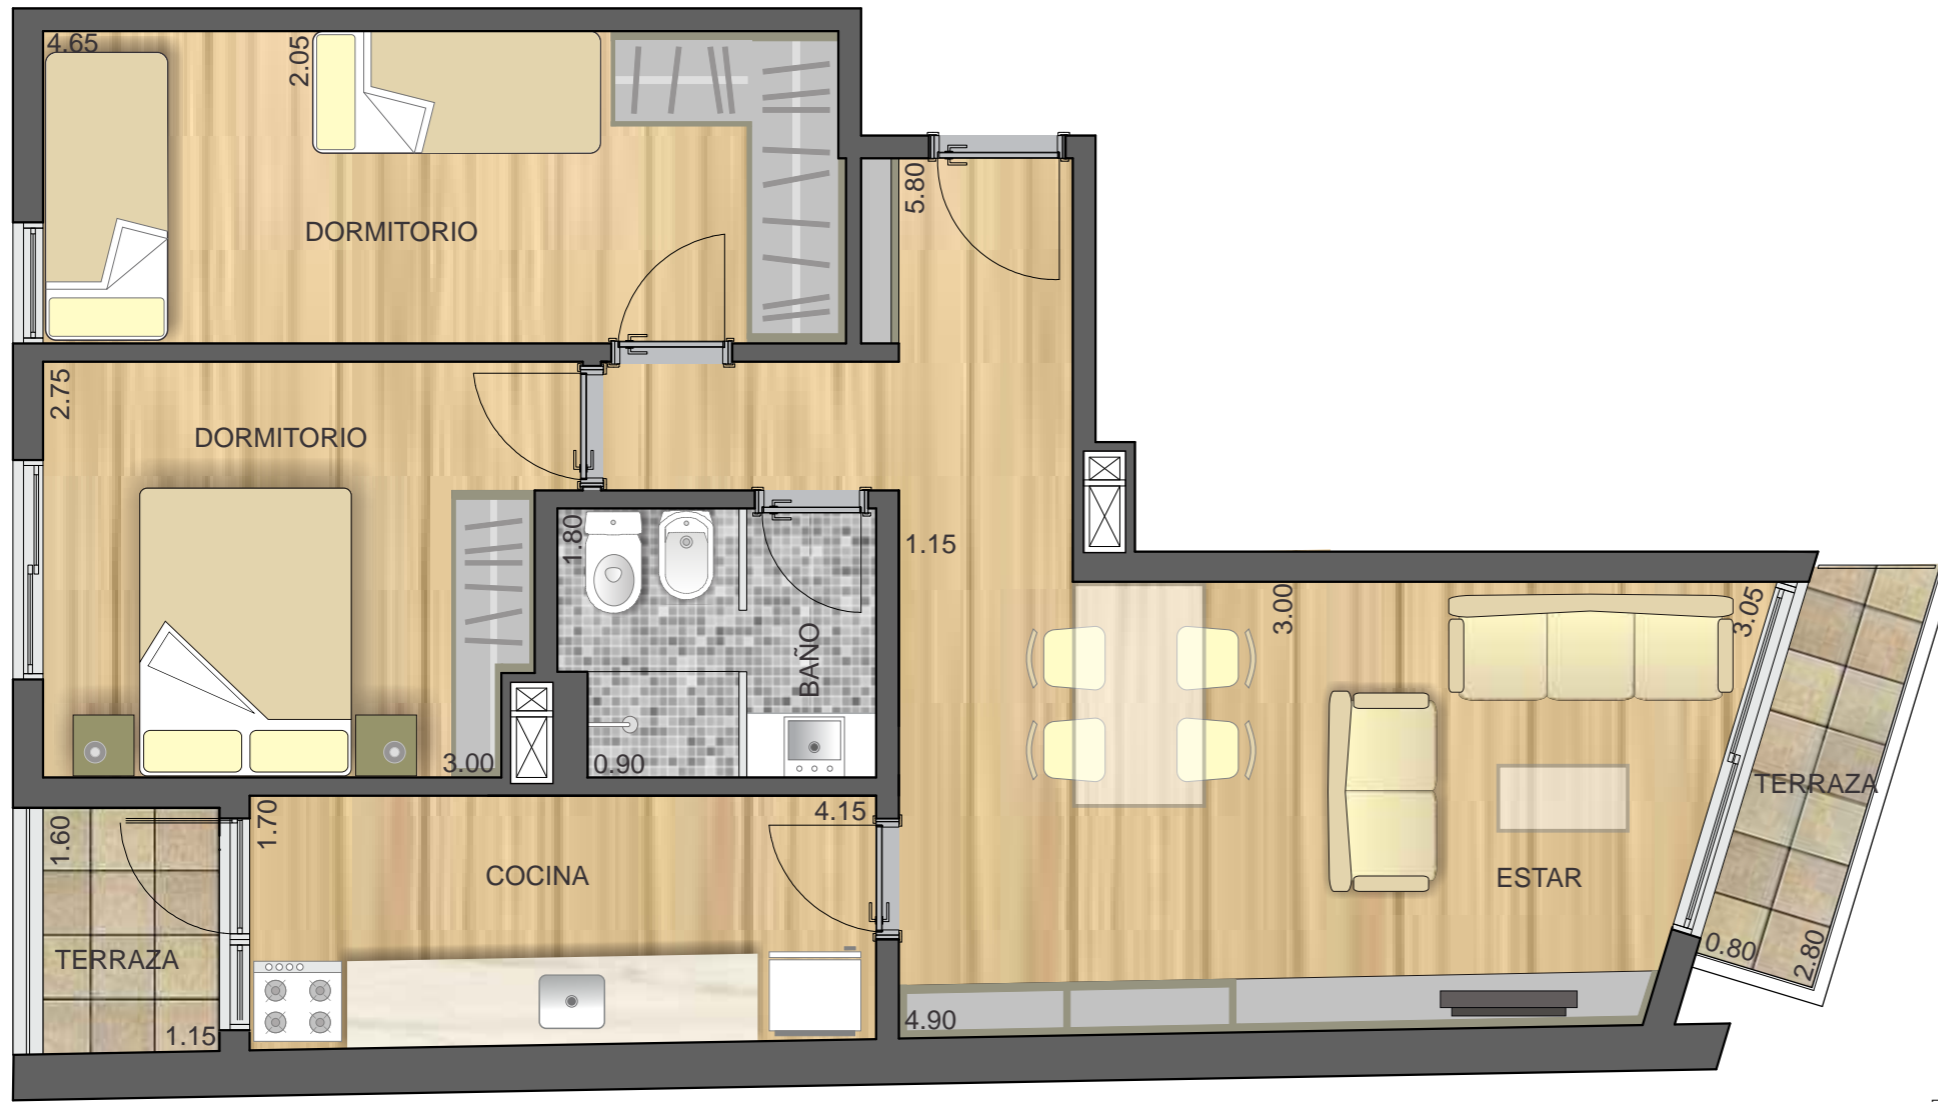

<b>APTO</b> <b>101 - 901</b> PISO 01 al 09	ÁREA CONSTRUÍDA	59.00 m <sup>2</sup>
	ÁREA EXTERIOR	5.20 m <sup>2</sup>
	CUOTA PARTE ÁREAS COMUNES	7.60 m <sup>2</sup>
	<b>TOTAL</b>	<b>71.80 m<sup>2</sup></b>


PLANTAS PISO 01 AL 09  
esc 1:200

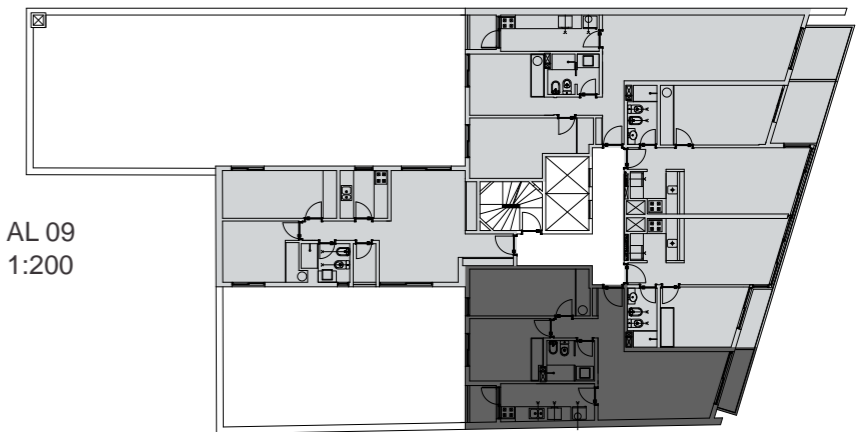

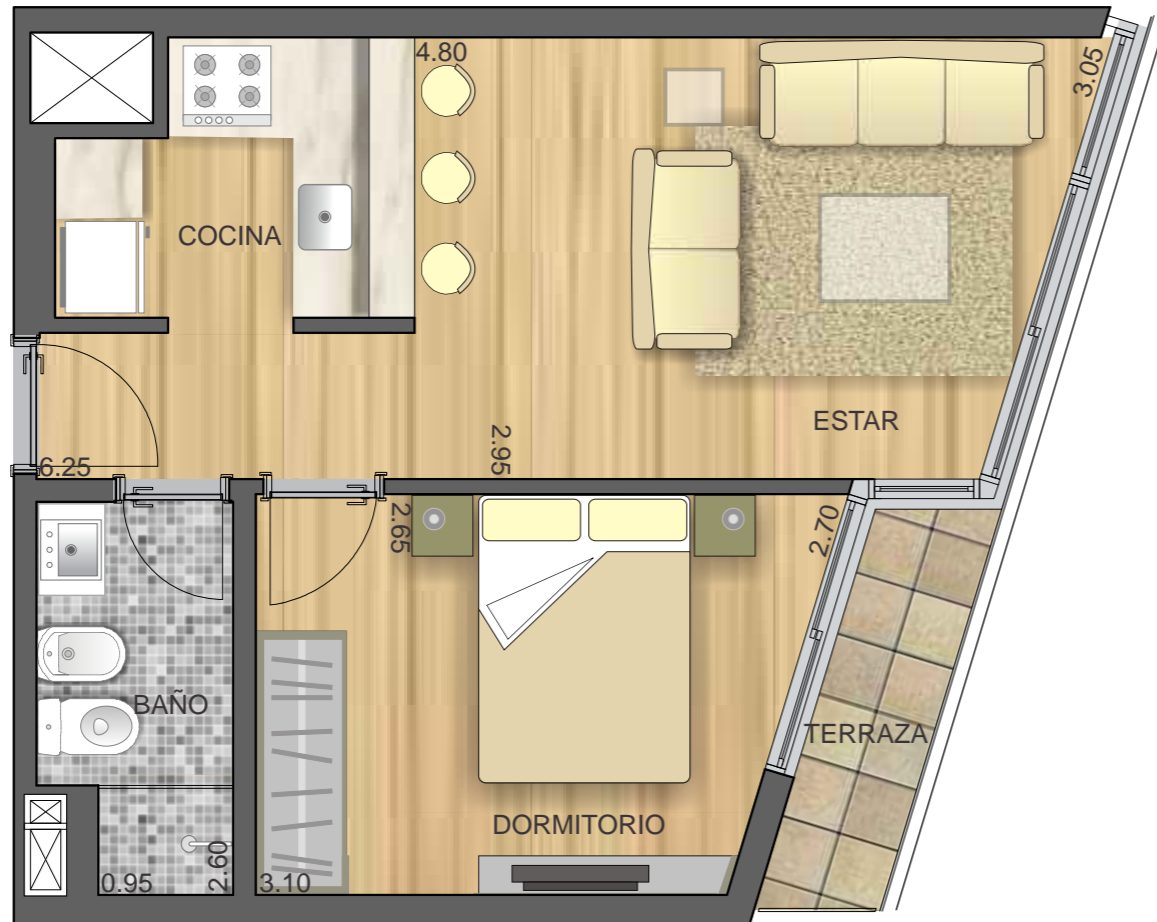

<b>APTO</b> <b>102 - 902</b> PISO 01 al 09	ÁREA CONSTRUÍDA	35.40 m <sup>2</sup>
	ÁREA EXTERIOR	2.40 m <sup>2</sup>
	CUOTA PARTE ÁREAS COMUNES	4.60 m <sup>2</sup>
	<b>TOTAL</b>	<b>42.40 m<sup>2</sup></b>


PLANTAS PISO 01 AL 09  
esc 1:200

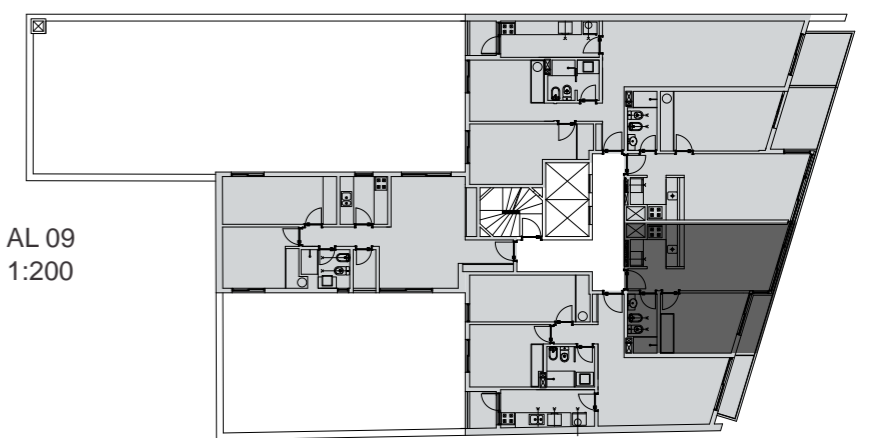




<b>APTO</b> <b>103 - 903</b> PISO 01 al 09	ÁREA CONSTRUÍDA	43.00 m <sup>2</sup>
	ÁREA EXTERIOR	5.60 m <sup>2</sup>
	CUOTA PARTE ÁREAS COMUNES	5.60 m <sup>2</sup>
	<b>TOTAL</b>	<b>54.20 m<sup>2</sup></b>

PLANTAS PISO 01 AL 09  
esc 1:200

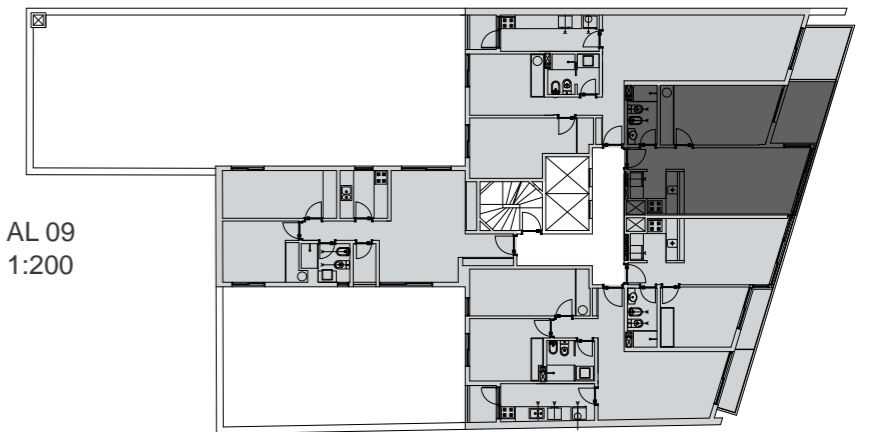




<b>APTO</b> <b>104 - 904</b> PISO 01 al 09	ÁREA CONSTRUÍDA	69.50 m <sup>2</sup>
	ÁREA EXTERIOR	7.90 m <sup>2</sup>
	CUOTA PARTE ÁREAS COMUNES	8.90 m <sup>2</sup>
	<b>TOTAL</b>	<b>86.30 m<sup>2</sup></b>

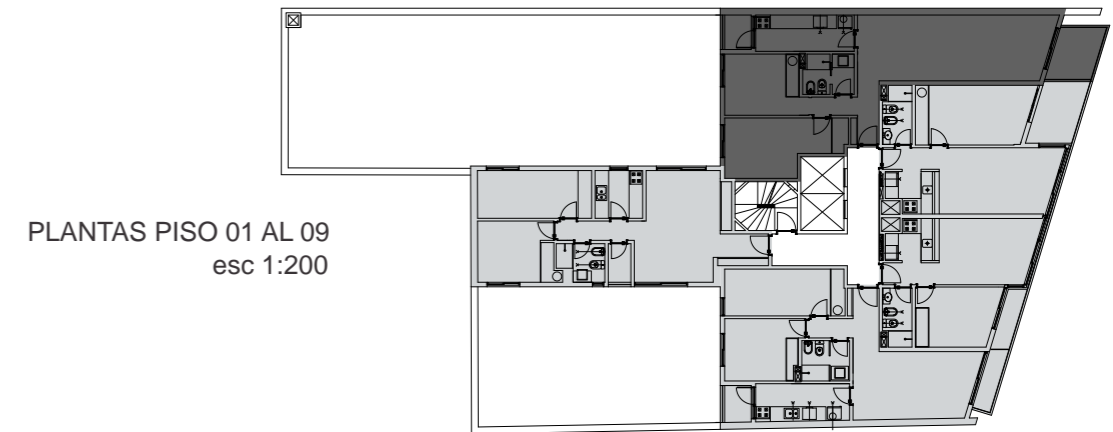



<b>APTO</b> <b>205 - 905</b> PISO 02 al 09	ÁREA CONSTRUÍDA	60.80 m <sup>2</sup>
	ÁREA EXTERIOR	2.50 m <sup>2</sup>
	CUOTA PARTE ÁREAS COMUNES	6.80 m <sup>2</sup>
	<b>TOTAL</b>	<b>70.1 m<sup>2</sup></b>

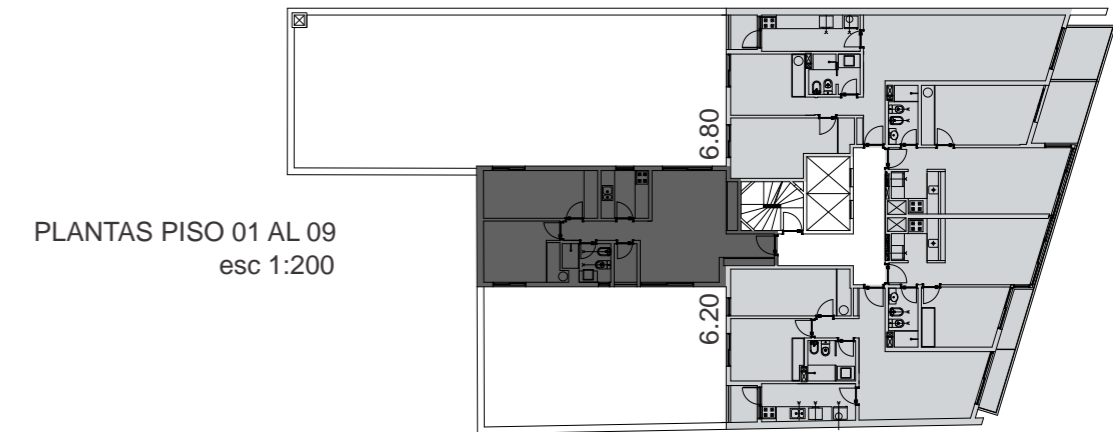


PLANTAS PISO 01 AL 09  
esc 1:200






<b>APTO 105 PISO 01</b>	ÁREA CONSTRUÍDA	49.00 m <sup>2</sup>
	ÁREA EXTERIOR	6.50 m <sup>2</sup>
	CUOTA PARTE ÁREAS COMUNES	6.20 m <sup>2</sup>
	<b>TOTAL</b>	<b>61.70 m<sup>2</sup></b>

PLANTAS PISO 01 AL 09  
esc 1:200

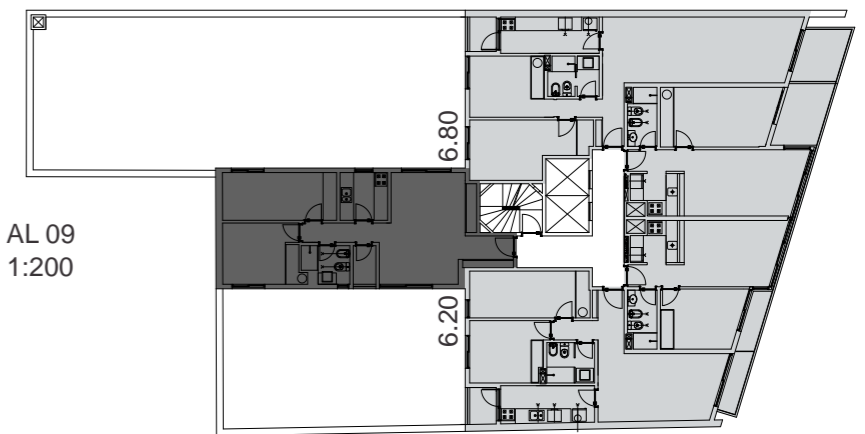




PLANTA PISO 10  
esc 1:200

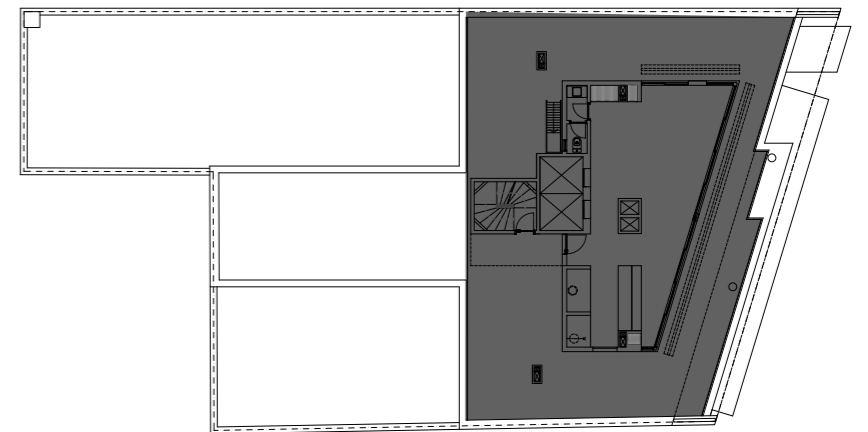


Puerta  
del Plata



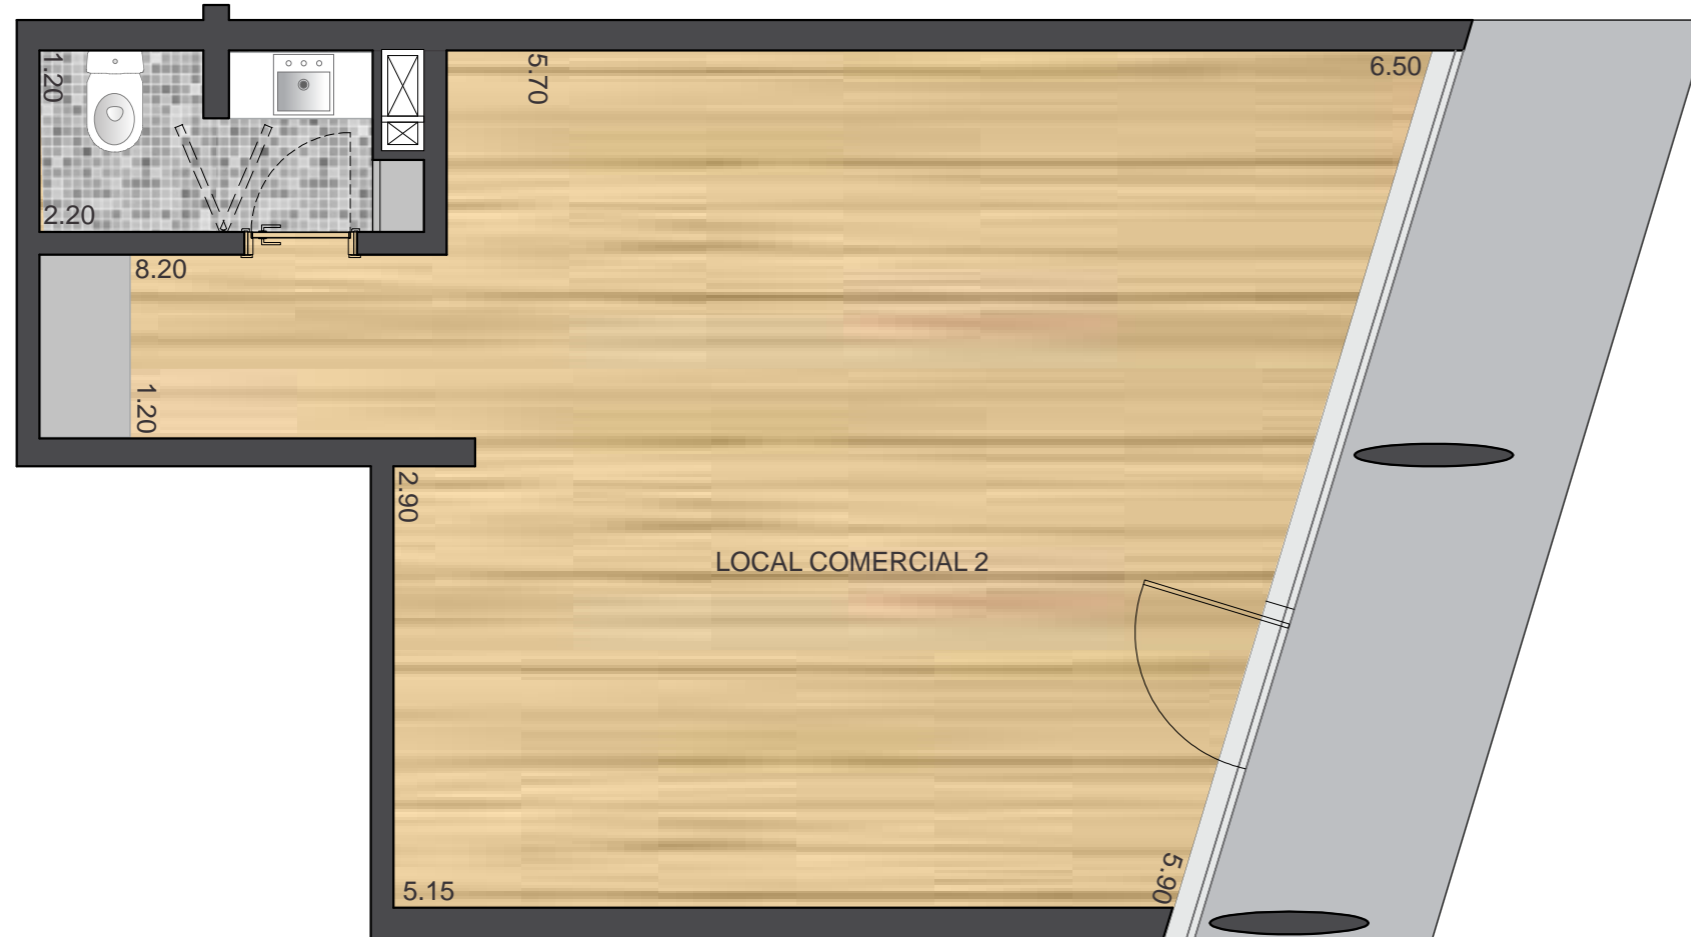

<b>LOCAL COMERCIAL 02 PB</b>	ÁREA CONSTRUÍDA	43.00 m <sup>2</sup>
	ÁREA EXTERIOR	0.00 m <sup>2</sup>
	CUOTA PARTE ÁREAS COMUNES	0.00 m <sup>2</sup>
	<b>TOTAL</b>	<b>43.00 m<sup>2</sup></b>


PLANTA BAJA  
esc 1:200

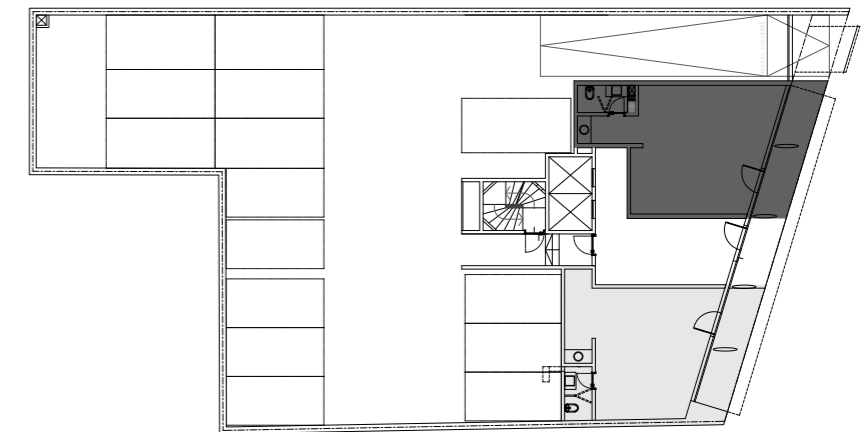




<b>LOCAL COMERCIAL 01 PB</b>	ÁREA CONSTRUÍDA	40.00 m <sup>2</sup>
	ÁREA EXTERIOR	0.00 m <sup>2</sup>
	CUOTA PARTE ÁREAS COMUNES	0.00 m <sup>2</sup>
	<b>TOTAL</b>	<b>40.00 m<sup>2</sup></b>

PLANTA BAJA  
esc 1:200

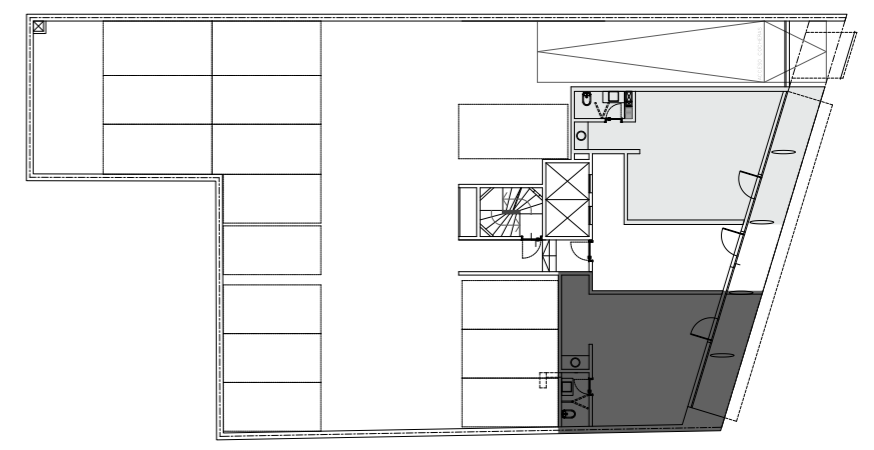





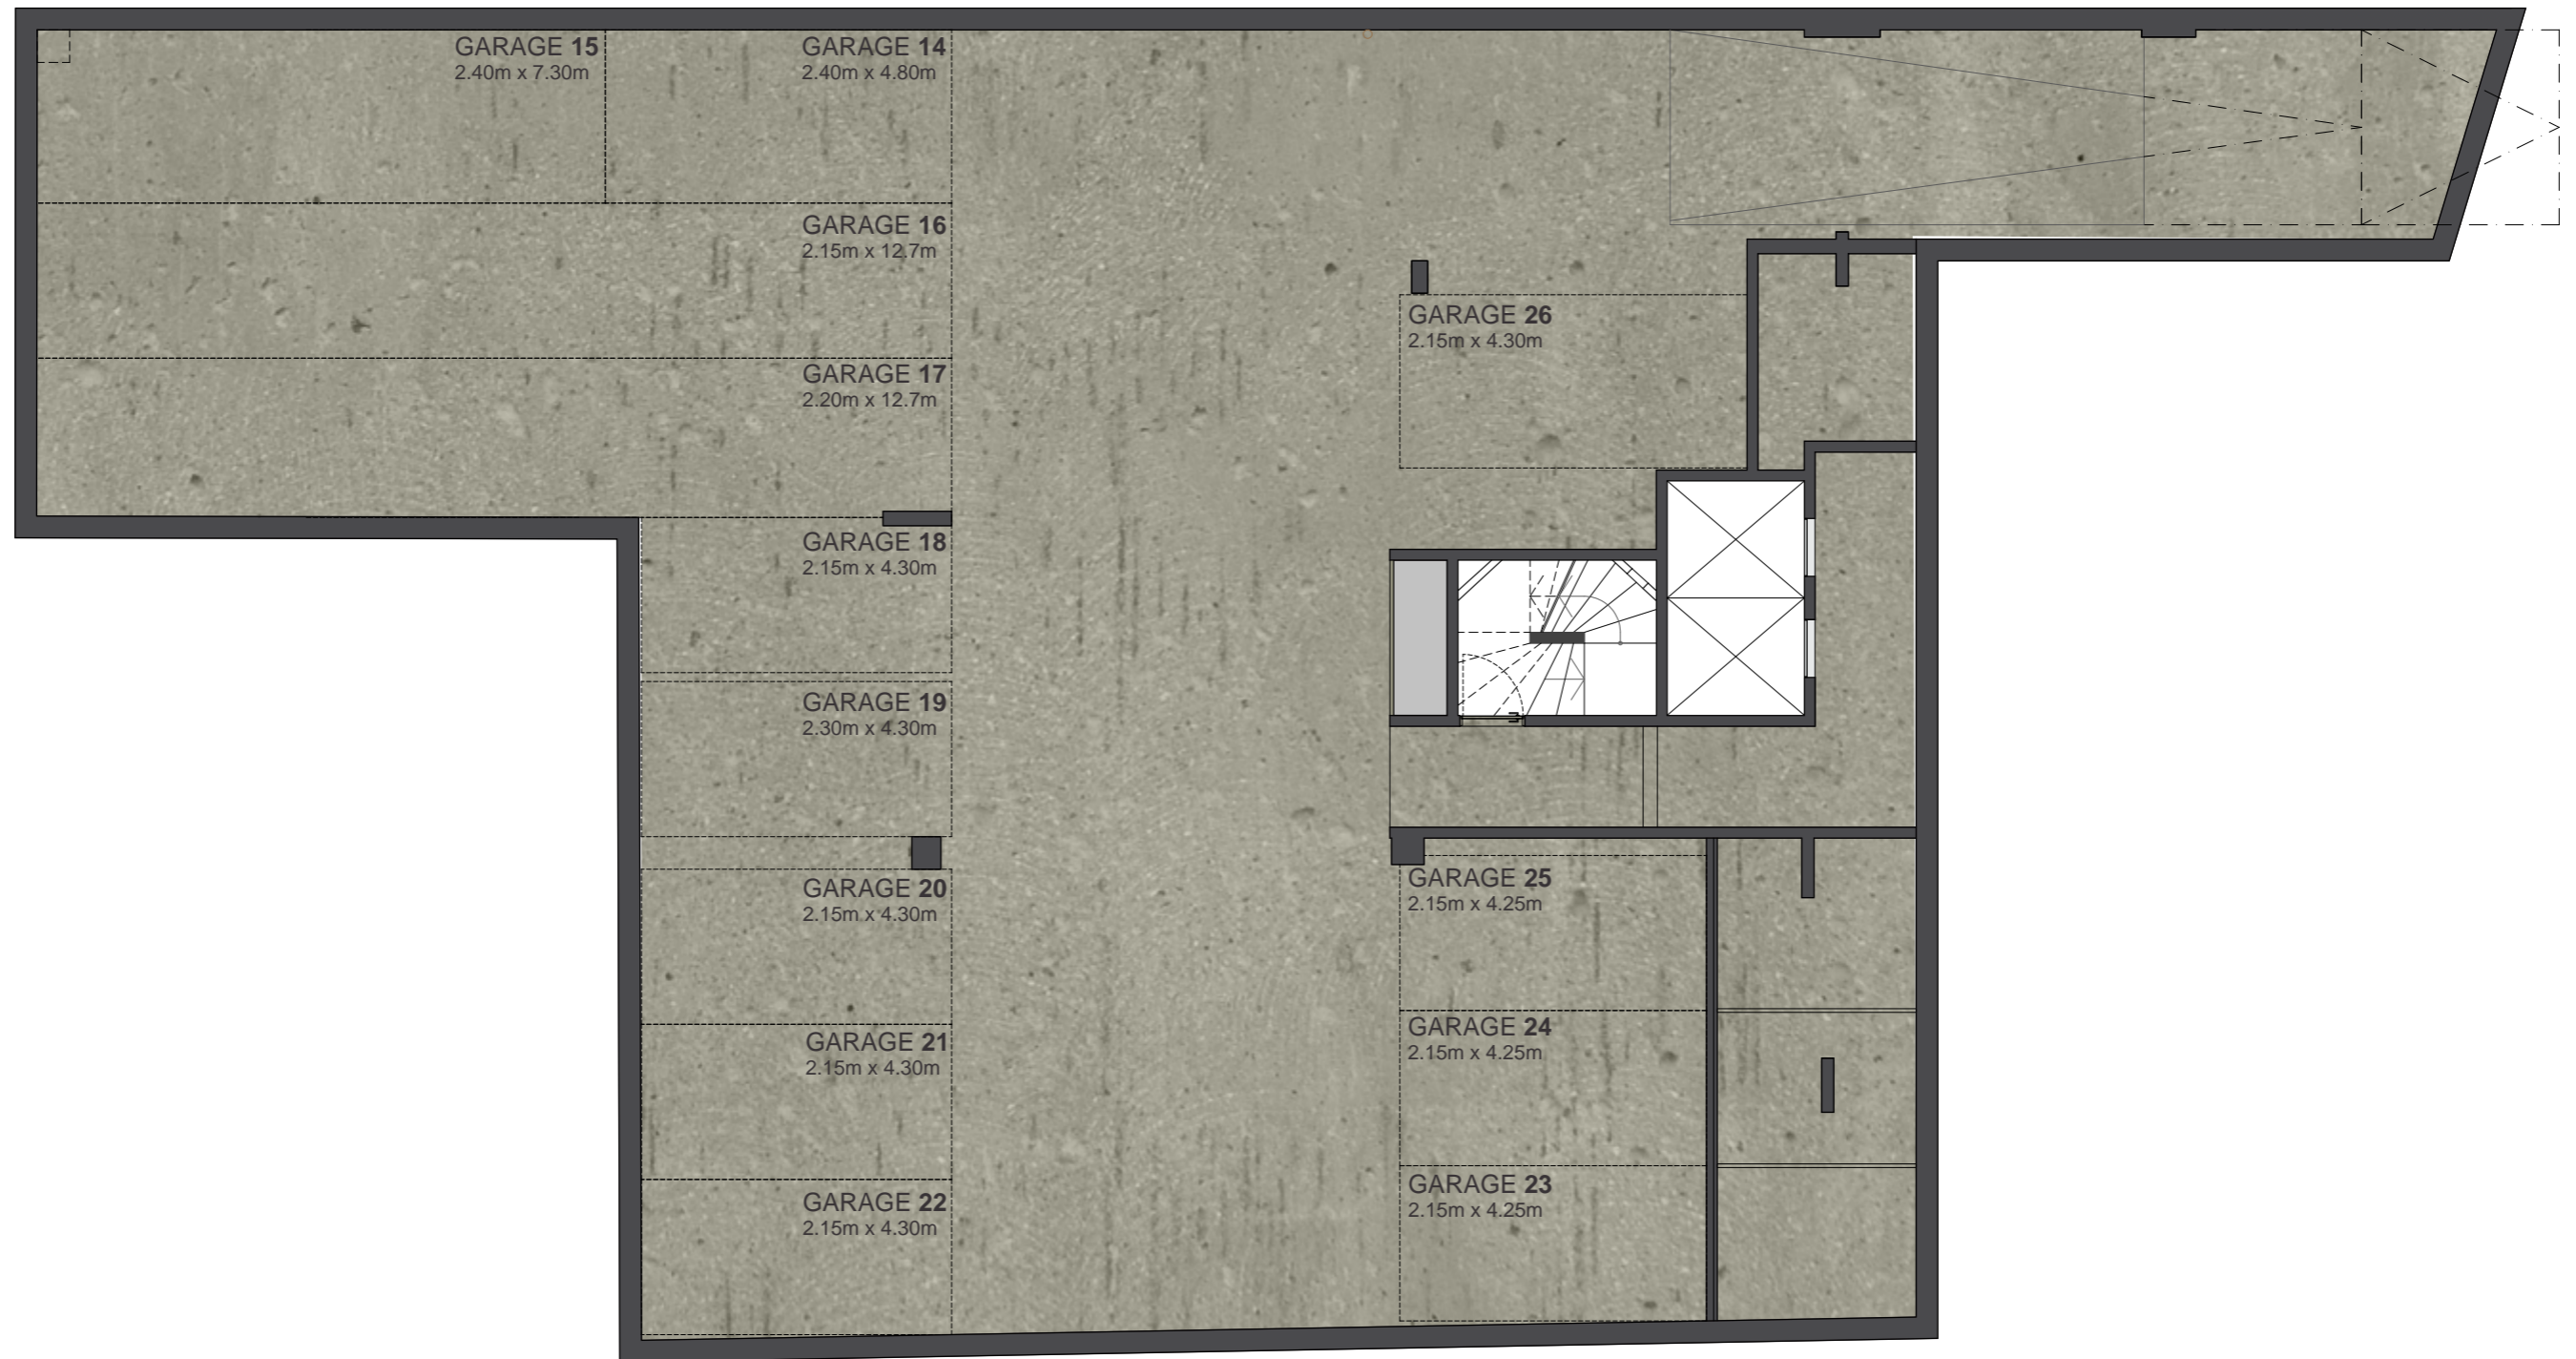



APTO  
03





APTO  
04



ZIP

ZINO/PROBST  
ARQUITECTOS  
www.zip.com.uy


Cipia  
Consultores  
www.cipia.com.uy

IMAGEN INTERIOR  
UNIDADES 104- 204 - 304 - 404 - 504 - 604 - 704 - 804 - 904  
S/E  
06 / 2012

L13



APTO  
05

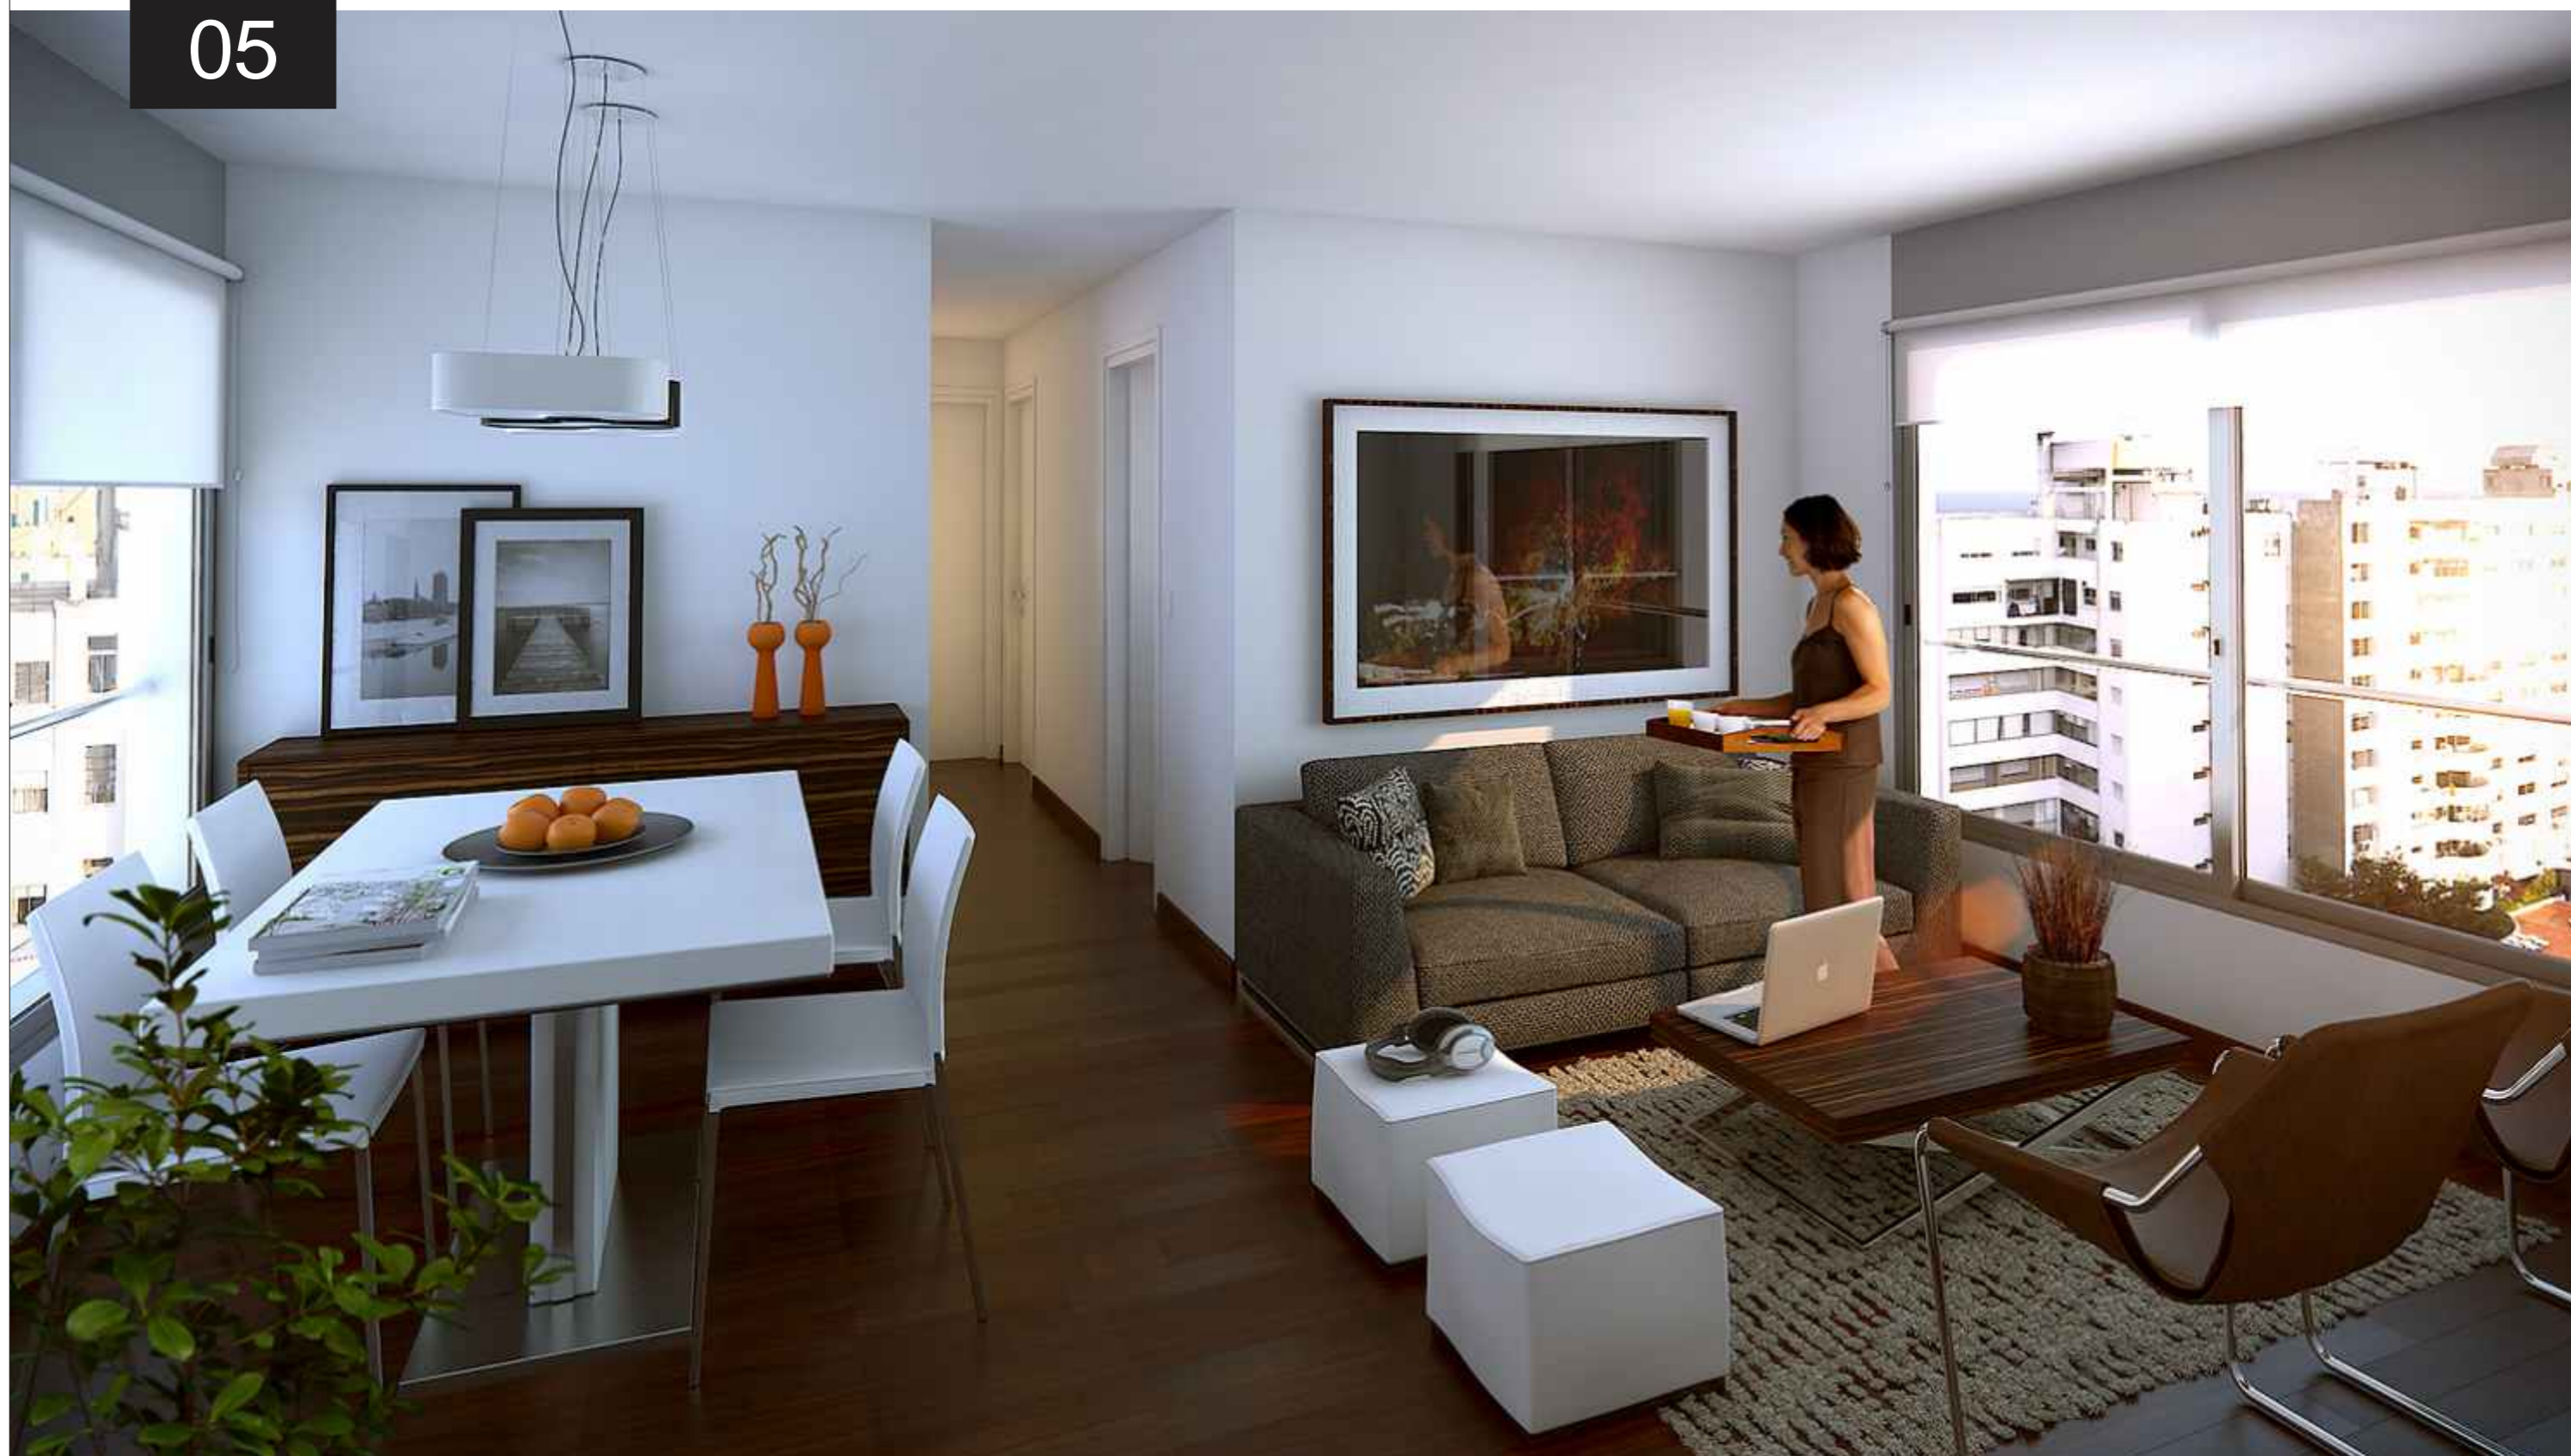



BARBACOA  
PISO 10

