

CUORE  ITALIA

La presente información es preliminar, quedando sujeta a modificaciones que por causas técnicas, naturales o de imposición de las autoridades pertinentes, pudieran ocurrir al ajustar el Proyecto Definitivo. Las imágenes pueden presentar diferencias con la versión final real, las medidas definitivas surgirán del Plano a realizar por el Ing. Agrimensor. La Dirección de Obra se reserva el derecho, en forma unilateral y en cualquier momento, a modificar las terminaciones que figuran en la ilustración, sin ir en detrimento del diseño ni la calidad. El mobiliario y equipamiento son de carácter ilustrativo. Antes de adquirir las unidades, solicite al vendedor / promotor la información técnica necesaria a efectos de confirmar los datos obtenidos y poder tomar una decisión informada.


Cipia
desarrollos inmobiliarios

ZIP

La presente información es preliminar, quedando sujeta a modificaciones que por causas técnicas, naturales o de imposición de las autoridades pertinentes, pudieran ocurrir al ajustar el Proyecto Definitivo. Las imágenes pueden presentar diferencias con la versión final real, las medidas definitivas surgirán del Plano a realizar por el Ing. Agrimensor. La Dirección de Obra se reserva el derecho, en forma unilateral y en cualquier momento, a modificar las terminaciones que figuran en la ilustración, sin ir en detrimento del diseño ni la calidad. El mobiliario y equipamiento son de carácter ilustrativo. Antes de adquirir las unidades, solicite al vendedor / promotor la información técnica necesaria a efectos de confirmar los datos obtenidos y poder tomar una decisión informada.

VISTA FACHADA AV. ITALIA

CUORE  ITALIA

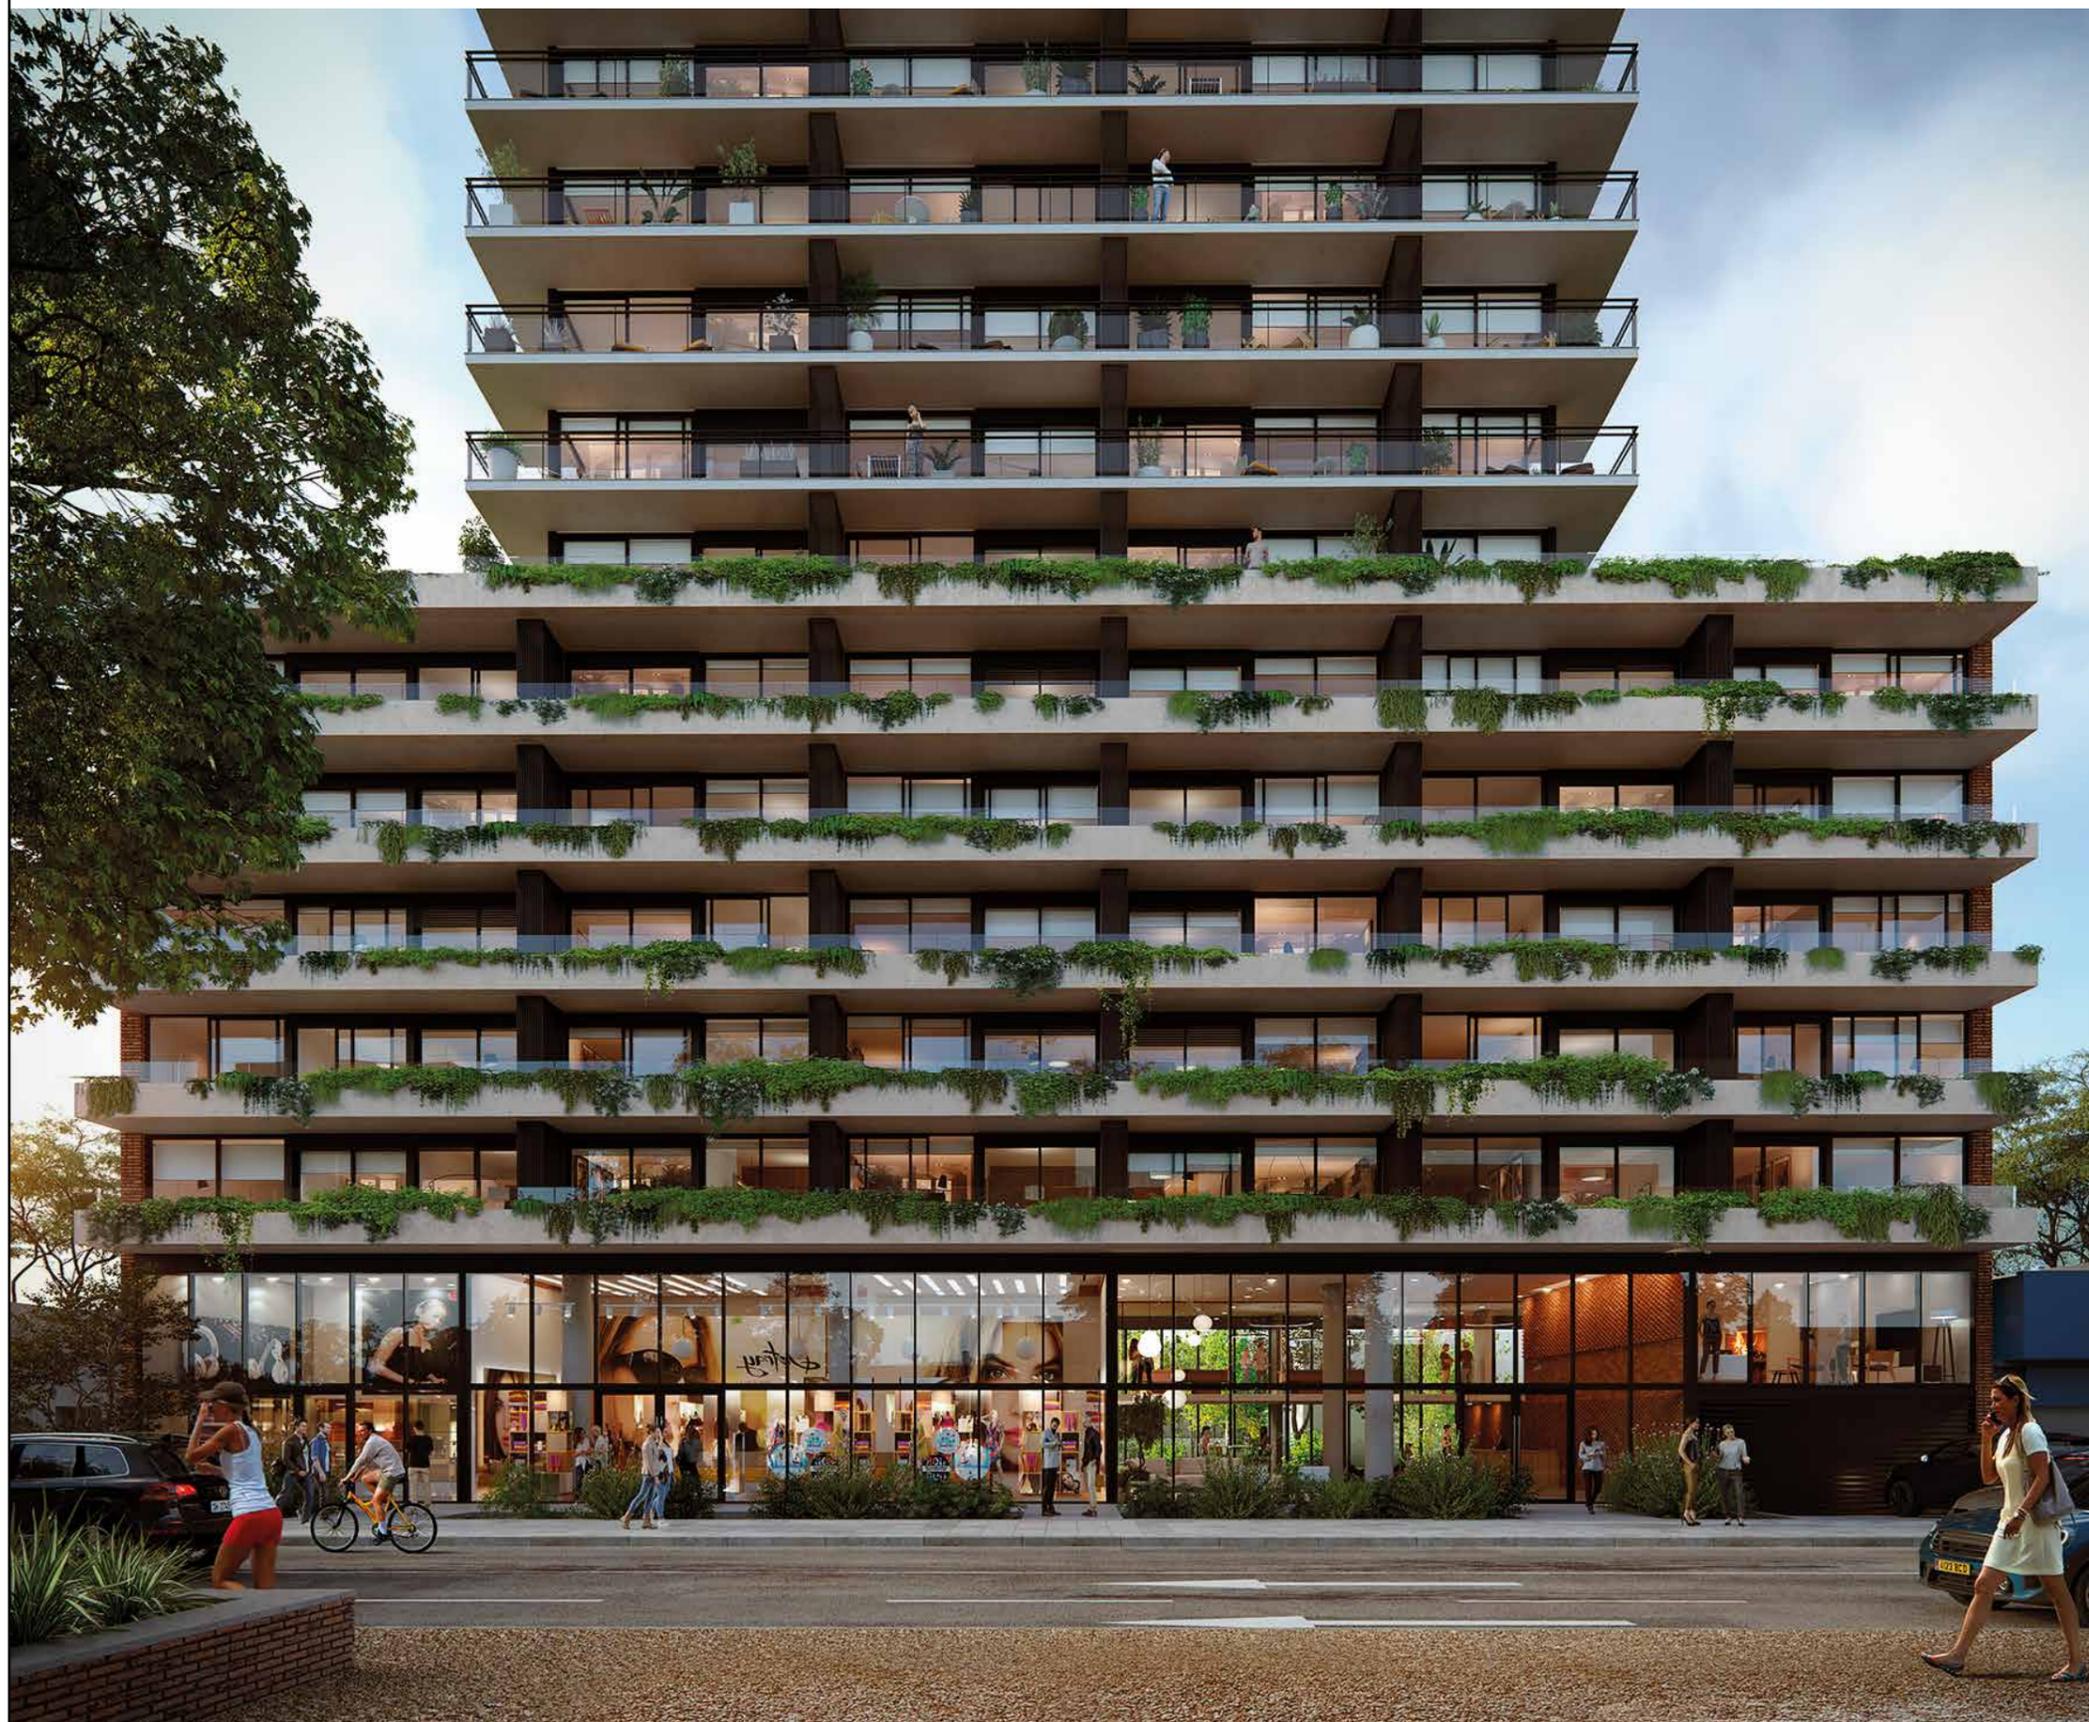

La presente información es preliminar, quedando sujeta a modificaciones que por causas técnicas, naturales o de imposición de las autoridades pertinentes, pudieran ocurrir al ajustar el Proyecto Definitivo. Las imágenes pueden presentar diferencias con la versión final real, las medidas definitivas surgirán del Plano a realizar por el Ing. Agrimensor. La Dirección de Obra se reserva el derecho, en forma unilateral y en cualquier momento, a modificar las terminaciones que figuran en la ilustración, sin ir en detrimento del diseño ni la calidad. El mobiliario y equipamiento son de carácter ilustrativo. Antes de adquirir las unidades, solicite al vendedor / promotor la información técnica necesaria a efectos de confirmar los datos obtenidos y poder tomar una decisión informada.

VISTA HALL DE ACCESO


CUORE  ITALIA



La presente información es preliminar, quedando sujeta a modificaciones que por causas técnicas, naturales o de imposición de las autoridades pertinentes, pudieran ocurrir al ajustar el Proyecto Definitivo. Las imágenes pueden presentar diferencias con la versión final real, las medidas definitivas surgirán del Plano a realizar por el Ing. Agrimensor. La Dirección de Obra se reserva el derecho, en forma unilateral y en cualquier momento, a modificar las terminaciones que figuran en la ilustración, sin ir en detrimento del diseño ni la calidad. El mobiliario y equipamiento son de carácter ilustrativo. Antes de adquirir las unidades, solicite al vendedor / promotor la información técnica necesaria a efectos de confirmar los datos obtenidos y poder tomar una decisión informada.

VISTA PISCINA PLANTA BAJA

CUORE  ITALIA

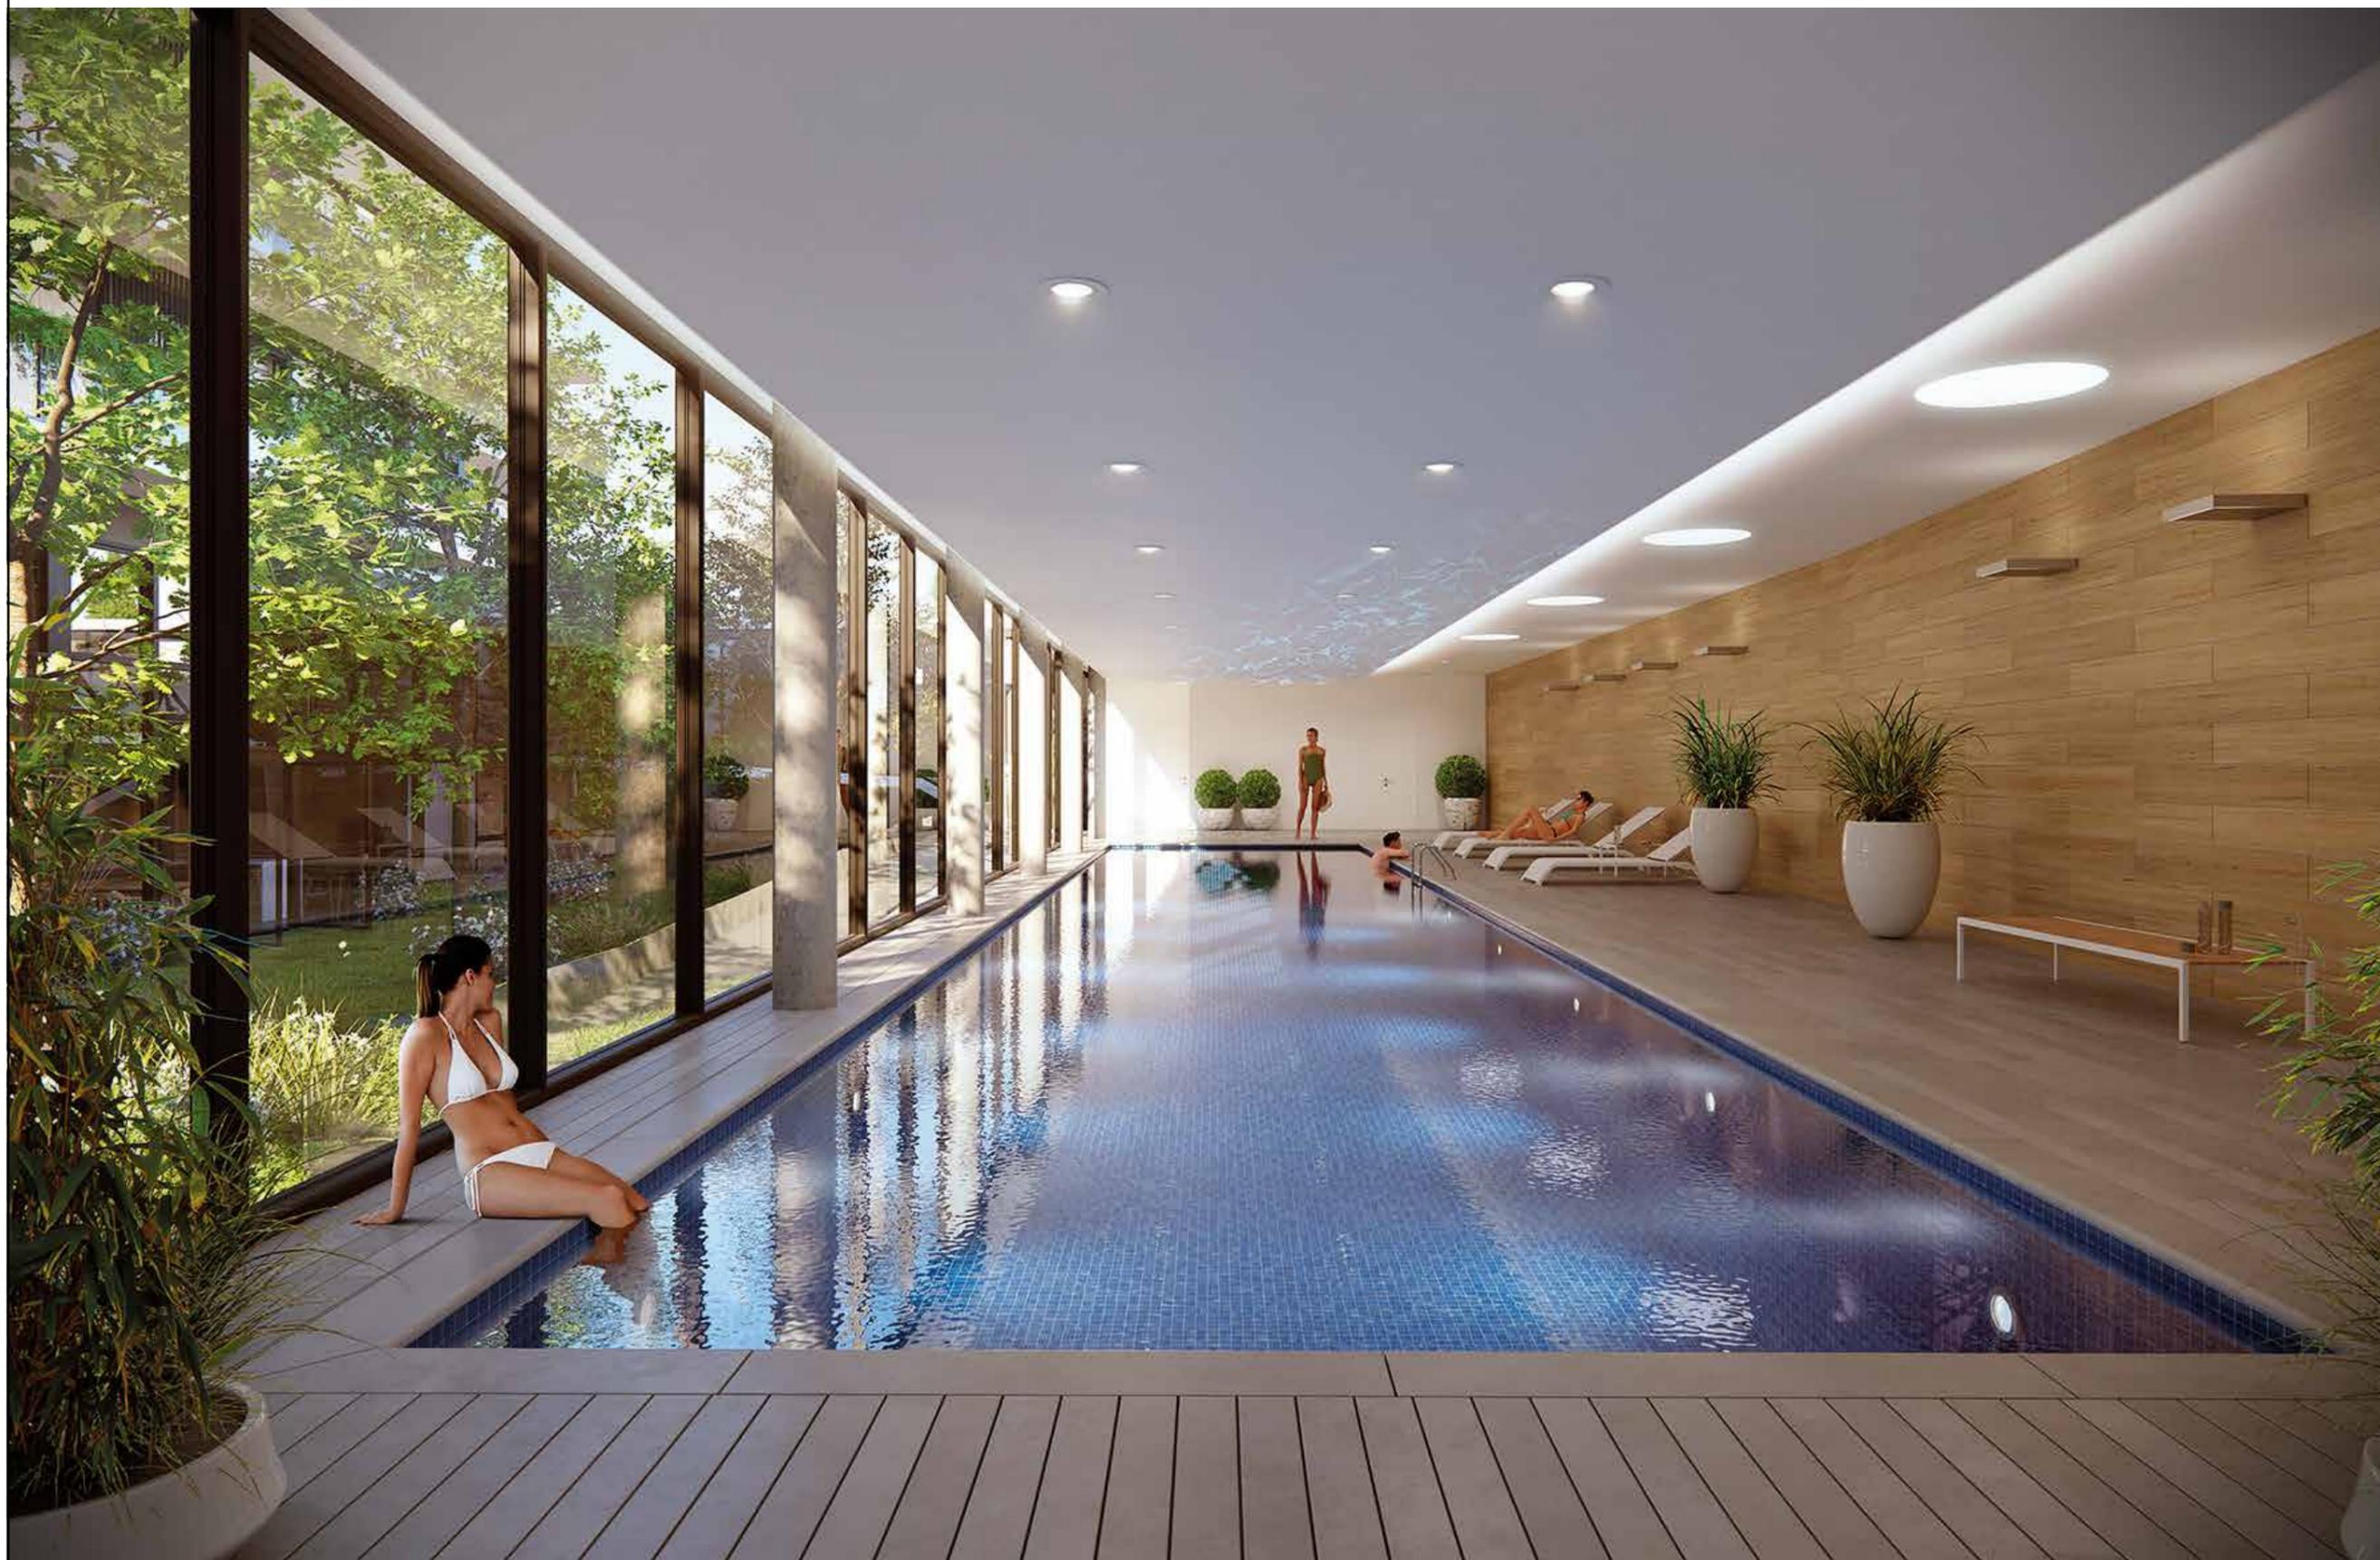

La presente información es preliminar, quedando sujeta a modificaciones que por causas técnicas, naturales o de imposición de las autoridades pertinentes, pudieran ocurrir al ajustar el Proyecto Definitivo. Las imágenes pueden presentar diferencias con la versión final real, las medidas definitivas surgirán del Plano a realizar por el Ing. Agrimensor. La Dirección de Obra se reserva el derecho, en forma unilateral y en cualquier momento, a modificar las terminaciones que figuran en la ilustración, sin ir en detrimento del diseño ni la calidad. El mobiliario y equipamiento son de carácter ilustrativo. Antes de adquirir las unidades, solicite al vendedor / promotor la información técnica necesaria a efectos de confirmar los datos obtenidos y poder tomar una decisión informada.

VISTA COCINA GOURMET PLANTA BAJA

CUORE  ITALIA



La presente información es preliminar, quedando sujeta a modificaciones que por causas técnicas, naturales o de imposición de las autoridades pertinentes, pudieran ocurrir al ajustar el Proyecto Definitivo. Las imágenes pueden presentar diferencias con la versión final real, las medidas definitivas surgirán del Plano a realizar por el Ing. Agrimensor. La Dirección de Obra se reserva el derecho, en forma unilateral y en cualquier momento, a modificar las terminaciones que figuran en la ilustración, sin ir en detrimento del diseño ni la calidad. El mobiliario y equipamiento son de carácter ilustrativo. Antes de adquirir las unidades, solicite al vendedor / promotor la información técnica necesaria a efectos de confirmar los datos obtenidos y poder tomar una decisión informada.

VISTA GIMNASIO ENTREPISO PB

CUORE  ITALIA



La presente información es preliminar, quedando sujeta a modificaciones que por causas técnicas, naturales o de imposición de las autoridades pertinentes, pudieran ocurrir al ajustar el Proyecto Definitivo. Las imágenes pueden presentar diferencias con la versión final real, las medidas definitivas surgirán del Plano a realizar por el Ing. Agrimensor. La Dirección de Obra se reserva el derecho, en forma unilateral y en cualquier momento, a modificar las terminaciones que figuran en la ilustración, sin ir en detrimento del diseño ni la calidad. El mobiliario y equipamiento son de carácter ilustrativo. Antes de adquirir las unidades, solicite al vendedor / promotor la información técnica necesaria a efectos de confirmar los datos obtenidos y poder tomar una decisión informada.

VISTA SALA DE JUEGOS ENTREPISO PB

CUORE  ITALIA



La presente información es preliminar, quedando sujeta a modificaciones que por causas técnicas, naturales o de imposición de las autoridades pertinentes, pudieran ocurrir al ajustar el Proyecto Definitivo. Las imágenes pueden presentar diferencias con la versión final real, las medidas definitivas surgirán del Plano a realizar por el Ing. Agrimensor. La Dirección de Obra se reserva el derecho, en forma unilateral y en cualquier momento, a modificar las terminaciones que figuran en la ilustración, sin ir en detrimento del diseño ni la calidad. El mobiliario y equipamiento son de carácter ilustrativo. Antes de adquirir las unidades, solicite al vendedor / promotor la información técnica necesaria a efectos de confirmar los datos obtenidos y poder tomar una decisión informada.

VISTA BARBACOA NIVEL 20

CUORE  ITALIA



La presente información es preliminar, quedando sujeta a modificaciones que por causas técnicas, naturales o de imposición de las autoridades pertinentes, pudieran ocurrir al ajustar el Proyecto Definitivo. Las imágenes pueden presentar diferencias con la versión final real, las medidas definitivas surgirán del Plano a realizar por el Ing. Agrimensor. La Dirección de Obra se reserva el derecho, en forma unilateral y en cualquier momento, a modificar las terminaciones que figuran en la ilustración, sin ir en detrimento del diseño ni la calidad. El mobiliario y equipamiento son de carácter ilustrativo. Antes de adquirir las unidades, solicite al vendedor / promotor la información técnica necesaria a efectos de confirmar los datos obtenidos y poder tomar una decisión informada.

VISTA BARBACOA NIVEL 20

CUORE  ITALIA



La presente información es preliminar, quedando sujeta a modificaciones que por causas técnicas, naturales o de imposición de las autoridades pertinentes, pudieran ocurrir al ajustar el Proyecto Definitivo. Las imágenes pueden presentar diferencias con la versión final real, las medidas definitivas surgirán del Plano a realizar por el Ing. Agrimensor. La Dirección de Obra se reserva el derecho, en forma unilateral y en cualquier momento, a modificar las terminaciones que figuran en la ilustración, sin ir en detrimento del diseño ni la calidad. El mobiliario y equipamiento son de carácter ilustrativo. Antes de adquirir las unidades, solicite al vendedor / promotor la información técnica necesaria a efectos de confirmar los datos obtenidos y poder tomar una decisión informada.

VISTA COWORK NIVEL 20

CUORE  ITALIA



La presente información es preliminar, quedando sujeta a modificaciones que por causas técnicas, naturales o de imposición de las autoridades pertinentes, pudieran ocurrir al ajustar el Proyecto Definitivo. Las imágenes pueden presentar diferencias con la versión final real, las medidas definitivas surgirán del Plano a realizar por el Ing. Agrimensor. La Dirección de Obra se reserva el derecho, en forma unilateral y en cualquier momento, a modificar las terminaciones que figuran en la ilustración, sin ir en detrimento del diseño ni la calidad. El mobiliario y equipamiento son de carácter ilustrativo. Antes de adquirir las unidades, solicite al vendedor / promotor la información técnica necesaria a efectos de confirmar los datos obtenidos y poder tomar una decisión informada.

UNIDADES 101-501

CUORE  ITALIA



La presente información es preliminar, quedando sujeta a modificaciones que por causas técnicas, naturales o de imposición de las autoridades pertinentes, pudieran ocurrir al ajustar el Proyecto Definitivo. Las imágenes pueden presentar diferencias con la versión final real, las medidas definitivas surgirán del Plano a realizar por el Ing. Agrimensor. La Dirección de Obra se reserva el derecho, en forma unilateral y en cualquier momento, a modificar las terminaciones que figuran en la ilustración, sin ir en detrimento del diseño ni la calidad. El mobiliario y equipamiento son de carácter ilustrativo. Antes de adquirir las unidades, solicite al vendedor / promotor la información técnica necesaria a efectos de confirmar los datos obtenidos y poder tomar una decisión informada.

UNIDADES 604-1904

CUORE  ITALIA



La presente información es preliminar, quedando sujeta a modificaciones que por causas técnicas, naturales o de imposición de las autoridades pertinentes, pudieran ocurrir al ajustar el Proyecto Definitivo. Las imágenes pueden presentar diferencias con la versión final real, las medidas definitivas surgirán del Plano a realizar por el Ing. Agrimensor. La Dirección de Obra se reserva el derecho, en forma unilateral y en cualquier momento, a modificar las terminaciones que figuran en la ilustración, sin ir en detrimento del diseño ni la calidad. El mobiliario y equipamiento son de carácter ilustrativo. Antes de adquirir las unidades, solicite al vendedor / promotor la información técnica necesaria a efectos de confirmar los datos obtenidos y poder tomar una decisión informada.

CUORE  **ITALIA**



VISTA FRENTE NIVEL 05



VISTA FRENTE NIVEL 19



VISTA CONTRAFRENTE NIVEL 05



VISTA CONTRAFRENTE NIVEL 19

La presente información es preliminar, quedando sujeta a modificaciones que por causas técnicas, naturales o de imposición de las autoridades pertinentes, pudieran ocurrir al ajustar el Proyecto Definitivo. Las imágenes pueden presentar diferencias con la versión final real, las medidas definitivas surgirán del Plano a realizar por el Ing. Agrimensor. La Dirección de Obra se reserva el derecho, en forma unilateral y en cualquier momento, a modificar las terminaciones que figuran en la ilustración, sin ir en detrimento del diseño ni la calidad. El mobiliario y equipamiento son de carácter ilustrativo. Antes de adquirir las unidades, solicite al vendedor / promotor la información técnica necesaria a efectos de confirmar los datos obtenidos y poder tomar una decisión informada.

VISTA AEREA FRONTAL

CUORE  ITALIA




La presente información es preliminar, quedando sujeta a modificaciones que por causas técnicas, naturales o de imposición de las autoridades pertinentes, pudieran ocurrir al ajustar el Proyecto Definitivo. Las imágenes pueden presentar diferencias con la versión final real, las medidas definitivas surgirán del Plano a realizar por el Ing. Agrimensor. La Dirección de Obra se reserva el derecho, en forma unilateral y en cualquier momento, a modificar las terminaciones que figuran en la ilustración, sin ir en detrimento del diseño ni la calidad. El mobiliario y equipamiento son de carácter ilustrativo. Antes de adquirir las unidades, solicite al vendedor / promotor la información técnica necesaria a efectos de confirmar los datos obtenidos y poder tomar una decisión informada.

VISTA AEREA POSTERIOR

CUORE  ITALIA



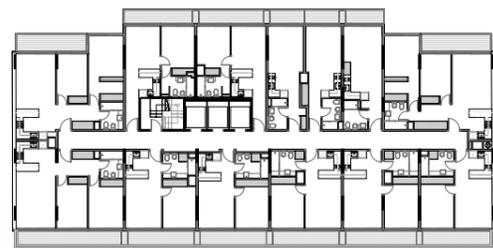

CALLE AV. ITALIA

PLANTA TIPO [NIVELES 01 A 05]

UNIDADES	TIPO
08 - 10	MONOAMBIENTE
02 - 06 / 11 / 12	1 DORMITORIO
01 / 07 / 13	2 DORMITORIOS

La presente información es preliminar, quedando sujeta a modificaciones que por causas técnicas, naturales o de imposición de las autoridades pertinentes, pudieran ocurrir al ajustar el Proyecto Definitivo. Las imágenes pueden presentar diferencias con la versión final real, las medidas definitivas surgirán del Plano a realizar por el Ing. Agrimensor. La Dirección de Obra se reserva el derecho, en forma unilateral y en cualquier momento, a modificar las terminaciones que figuran en la ilustración, sin ir en detrimento del diseño ni la calidad. El mobiliario y equipamiento son de carácter ilustrativo. Antes de adquirir las unidades, solicite al vendedor / promotor la información técnica necesaria a efectos de confirmar los datos obtenidos y poder tomar una decisión informada.

CUORE  ITALIA

Cipia
desarrollos Inmobiliarios

ZIP
ZINO/PROBST
ARQUITECTOS
www.zip.com.uy



PLANTA TIPO [NIVEL 01 A 05]

CALLE AV. ITALIA



CALLE AV. ITALIA

UNIDADES 107 A 507 - CONTRAFRENTE

TIPO	2 DORMITORIOS
ÁREA CONSTRUIDA	67.5 m ²
ÁREA EXTERIOR DE USO EXCLUSIVO	8.80 m ²
CUOTA PARTE COMUNES	9.40 m ²
ÁREA TOTAL (APPCU)	85.7 m ²
ÁREA DE MENSURA	61.59 m ²

La presente información es preliminar, quedando sujeta a modificaciones que por causas técnicas, naturales o de imposición de las autoridades pertinentes, pudieran ocurrir al ajustar el Proyecto Definitivo. Las imágenes pueden presentar diferencias con la versión final real, las medidas definitivas surgirán del Plano a realizar por el Ing. Agrimensor. La Dirección de Obra se reserva el derecho, en forma unilateral y en cualquier momento, a modificar las terminaciones que figuran en la ilustración, sin ir en detrimento del diseño ni la calidad. El mobiliario y equipamiento son de carácter ilustrativo. Antes de adquirir las unidades, solicite al vendedor / promotor la información técnica necesaria a efectos de confirmar los datos obtenidos y poder tomar una decisión informada.


CUORE  ITALIA

Cipia
desarrollos inmobiliarios

ZIP
ZINO/PROBST
ARQUITECTOS
www.zip.com.uy



UNIDADES 107- 507

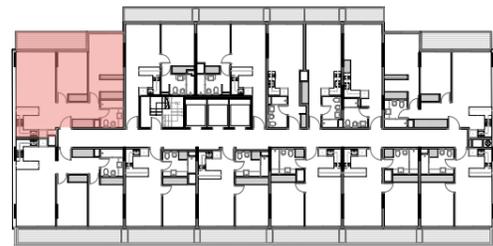

CALLE AV. ITALIA

UNIDAD 113 A 513 - CONTRAFRENTE

TIPO	2 DORMITORIO
ÁREA CONSTRUIDA	69.5 m ²
ÁREA EXTERIOR DE USO EXCLUSIVO	8.70 m ²
CUOTA PARTE COMUNES	9.70 m ²
ÁREA TOTAL (APPCU)	87.9 m ²
ÁREA DE MENSURA	63.67 m ²

La presente información es preliminar, quedando sujeta a modificaciones que por causas técnicas, naturales o de imposición de las autoridades pertinentes, pudieran ocurrir al ajustar el Proyecto Definitivo. Las imágenes pueden presentar diferencias con la versión final real, las medidas definitivas surgirán del Plano a realizar por el Ing. Agrimensor. La Dirección de Obra se reserva el derecho, en forma unilateral y en cualquier momento, a modificar las terminaciones que figuran en la ilustración, sin ir en detrimento del diseño ni la calidad. El mobiliario y equipamiento son de carácter ilustrativo. Antes de adquirir las unidades, solicite al vendedor / promotor la información técnica necesaria a efectos de confirmar los datos obtenidos y poder tomar una decisión informada.


CUORE  ITALIA

Cipia
desarrollos inmobiliarios

ZIP
ZINO/PROBST
ARQUITECTOS
www.zip.com.uy



UNIDADES 113- 513

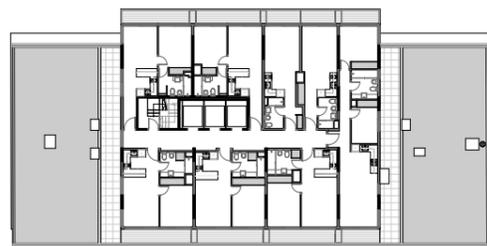

CALLE AV. ITALIA

PLANTA NIVEL 06

UNIDADES	TIPO
05 / 66	MONOAMBIENTE
01 - 03 / 07 / 08	1 DORMITORIO
04	2 DORMITORIOS

La presente información es preliminar, quedando sujeta a modificaciones que por causas técnicas, naturales o de imposición de las autoridades pertinentes, pudieran ocurrir al ajustar el Proyecto Definitivo. Las imágenes pueden presentar diferencias con la versión final real, las medidas definitivas surgirán del Plano a realizar por el Ing. Agrimensor. La Dirección de Obra se reserva el derecho, en forma unilateral y en cualquier momento, a modificar las terminaciones que figuran en la ilustración, sin ir en detrimento del diseño ni la calidad. El mobiliario y equipamiento son de carácter ilustrativo. Antes de adquirir las unidades, solicite al vendedor / promotor la información técnica necesaria a efectos de confirmar los datos obtenidos y poder tomar una decisión informada.

CUORE  ITALIA

Cipia
desarrollos inmobiliarios

ZIP
ZINO/PROBST
ARQUITECTOS
www.zip.com.uy



PLANTA NIVEL 06

CALLE AV. ITALIA



CALLE AV. ITALIA

UNIDAD 604 - FRENTE Y CONTRAFRENTE


TIPO	2 DORMITORIOS
ÁREA CONSTRUIDA	61.4 m ²
ÁREA EXTERIOR DE USO EXCLUSIVO	161.9 m ²
CUOTA PARTE COMUNES	11.4 m ²
ÁREA TOTAL (APPCU)	234.7 m ²
ÁREA DE MENSURA	54.38 m ²

La presente información es preliminar, quedando sujeta a modificaciones que por causas técnicas, naturales o de imposición de las autoridades pertinentes, pudieran ocurrir al ajustar el Proyecto Definitivo. Las imágenes pueden presentar diferencias con la versión final real, las medidas definitivas surgirán del Plano a realizar por el Ing. Agrimensor. La Dirección de Obra se reserva el derecho, en forma unilateral y en cualquier momento, a modificar las terminaciones que figuran en la ilustración, sin ir en detrimento del diseño ni la calidad. El mobiliario y equipamiento son de carácter ilustrativo. Antes de adquirir las unidades, solicite al vendedor / promotor la información técnica necesaria a efectos de confirmar los datos obtenidos y poder tomar una decisión informada.


CUORE  **ITALIA**

Cipia[®]
desarrollos inmobiliarios

ZIP
ZINO/PROBST
ARQUITECTOS
www.zip.com.uy

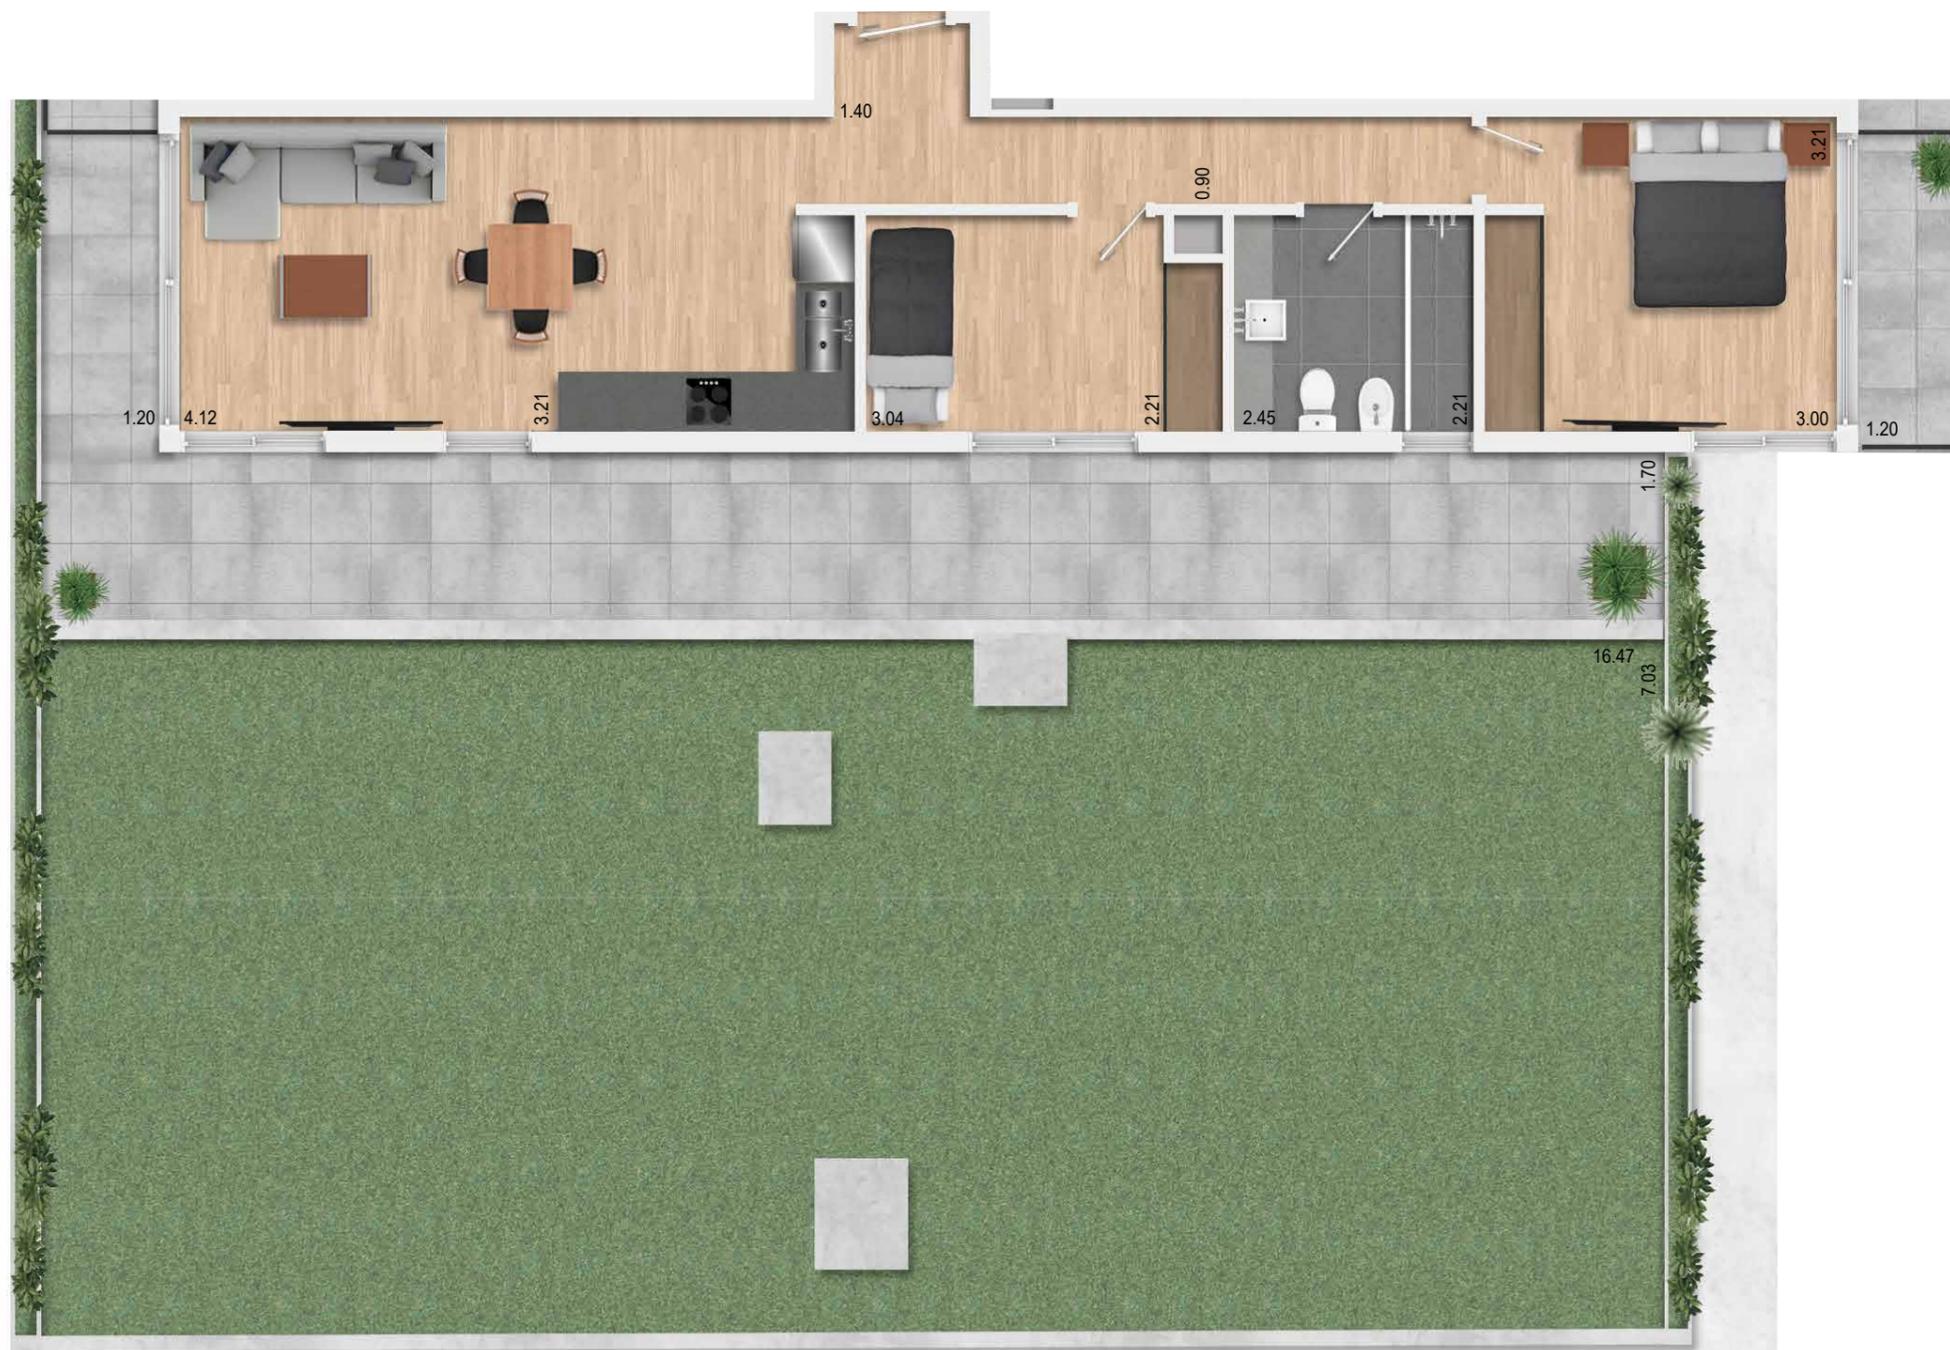

UNIDADES 604 (ROTADA 90°)

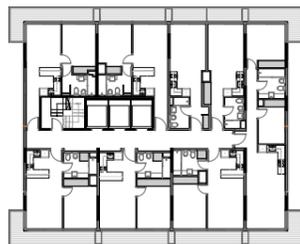

CALLE AV. ITALIA

PLANTA TIPO [NIVELES 07 A 19]

UNIDADES	TIPO
05 / 06	MONOAMBIENTE
01 - 03 / 07 / 08	1 DORMITORIO
04	2 DORMITORIOS

La presente información es preliminar, quedando sujeta a modificaciones que por causas técnicas, naturales o de imposición de las autoridades pertinentes, pudieran ocurrir al ajustar el Proyecto Definitivo. Las imágenes pueden presentar diferencias con la versión final real, las medidas definitivas surgirán del Plano a realizar por el Ing. Agrimensor. La Dirección de Obra se reserva el derecho, en forma unilateral y en cualquier momento, a modificar las terminaciones que figuran en la ilustración, sin ir en detrimento del diseño ni la calidad. El mobiliario y equipamiento son de carácter ilustrativo. Antes de adquirir las unidades, solicite al vendedor / promotor la información técnica necesaria a efectos de confirmar los datos obtenidos y poder tomar una decisión informada.

CUORE  ITALIA

Cipia
desarrollos inmobiliarios

ZIP
ZINO/PROBST
ARQUITECTOS
www.zip.com.uy



PLANTA TIPO [NIVELES 07 A 19]

CALLE AV. ITALIA



CALLE AV. ITALIA

UNIDADES 704 A 1904 -FRENTE Y CONTRAFRENTE

TIPO	2 DORMITORIOS
ÁREA CONSTRUIDA	61.4 m ²
ÁREA EXTERIOR DE USO EXCLUSIVO	14.6 m ²
CUOTA PARTE COMUNES	10.9 m ²
ÁREA TOTAL (APPCU)	86.9 m ²
ÁREA DE MENSURA	54.38 m ²

La presente información es preliminar, quedando sujeta a modificaciones que por causas técnicas, naturales o de imposición de las autoridades pertinentes, pudieran ocurrir al ajustar el Proyecto Definitivo. Las imágenes pueden presentar diferencias con la versión final real, las medidas definitivas surgirán del Plano a realizar por el Ing. Agrimensor. La Dirección de Obra se reserva el derecho, en forma unilateral y en cualquier momento, a modificar las terminaciones que figuran en la ilustración, sin ir en detrimento del diseño ni la calidad. El mobiliario y equipamiento son de carácter ilustrativo. Antes de adquirir las unidades, solicite al vendedor / promotor la información técnica necesaria a efectos de confirmar los datos obtenidos y poder tomar una decisión informada.


CUORE  ITALIA

Cipia
desarrollos inmobiliarios

ZIP
ZINO/PROBST
ARQUITECTOS
www.zip.com.uy



UNIDADES 704-1904 [ROTADA 90°]

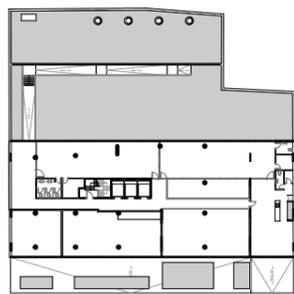

CALLE AV. ITALIA

PLANTA ENTREPISO PB


TIPO	DETALLE
SALA DE JUEGOS	88.95 m ²
GIMNASIO	105.76 m ²
BARBACOA	68.52 m ²

La presente información es preliminar, quedando sujeta a modificaciones que por causas técnicas, naturales o de imposición de las autoridades pertinentes, pudieran ocurrir al ajustar el Proyecto Definitivo. Las imágenes pueden presentar diferencias con la versión final real, las medidas definitivas surgirán del Plano a realizar por el Ing. Agrimensor. La Dirección de Obra se reserva el derecho, en forma unilateral y en cualquier momento, a modificar las terminaciones que figuran en la ilustración, sin ir en detrimento del diseño ni la calidad. El mobiliario y equipamiento son de carácter ilustrativo. Antes de adquirir las unidades, solicite al vendedor / promotor la información técnica necesaria a efectos de confirmar los datos obtenidos y poder tomar una decisión informada.

CUORE  ITALIA


Cipia[®]
desarrollos inmobiliarios

ZIP
ZINO/PROBST
ARQUITECTOS
www.zip.com.uy

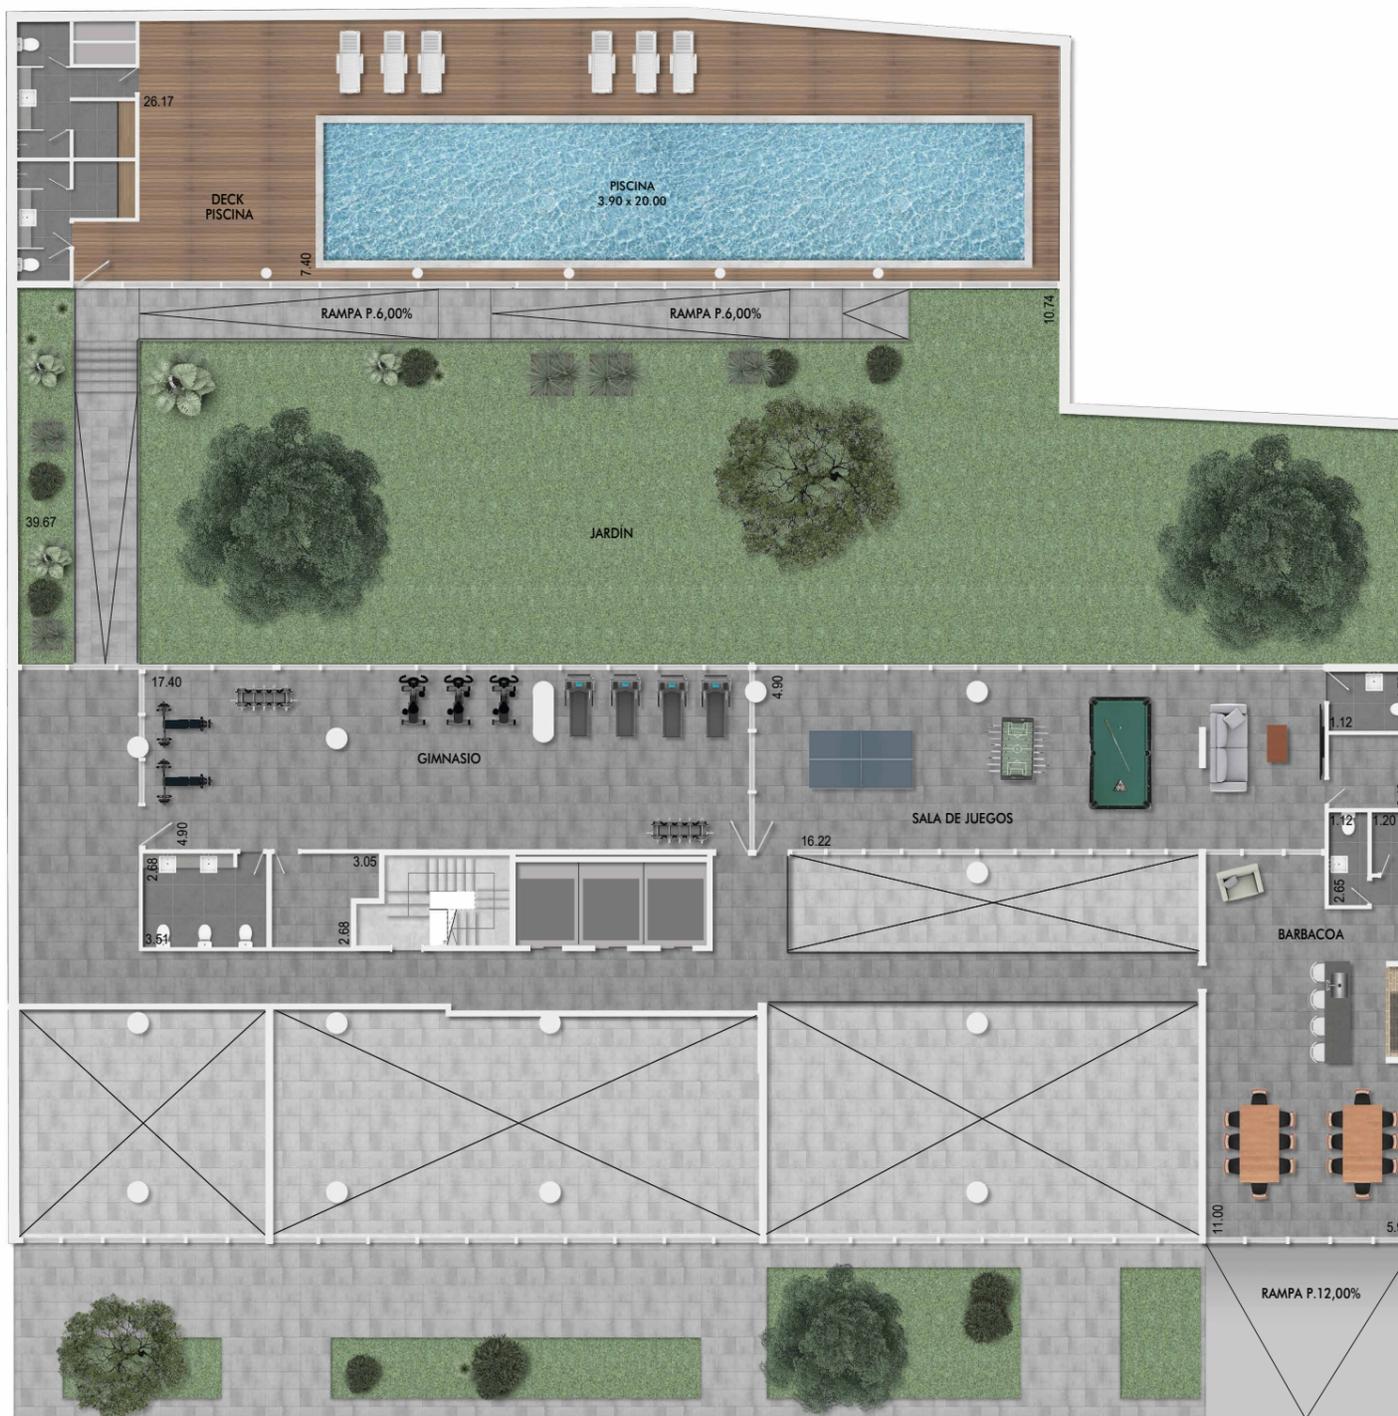

PLANTA ENTREPISO PB

CALLE AV. ITALIA

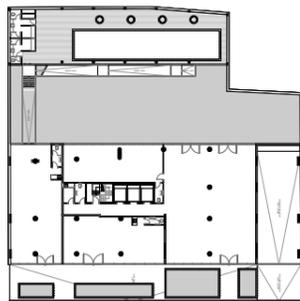

CALLE AV. ITALIA

PLANTA BAJA


TIPO	DETALLE
LOCAL COMERCIAL 01	xx m ²
LOCAL COMERCIAL 02	xx m ²
PISCINA	216.83 m ²
HALL DE ACCESO	219.83 m ²

La presente información es preliminar, quedando sujeta a modificaciones que por causas técnicas, naturales o de imposición de las autoridades pertinentes, pudieran ocurrir al ajustar el Proyecto Definitivo. Las imágenes pueden presentar diferencias con la versión final real, las medidas definitivas surgirán del Plano a realizar por el Ing. Agrimensor. La Dirección de Obra se reserva el derecho, en forma unilateral y en cualquier momento, a modificar las terminaciones que figuran en la ilustración, sin ir en detrimento del diseño ni la calidad. El mobiliario y equipamiento son de carácter ilustrativo. Antes de adquirir las unidades, solicite al vendedor / promotor la información técnica necesaria a efectos de confirmar los datos obtenidos y poder tomar una decisión informada.

CUORE  ITALIA


Cipia[®]
desarrollos inmobiliarios

ZIP
ZINO/PROBST
ARQUITECTOS
www.zip.com.uy

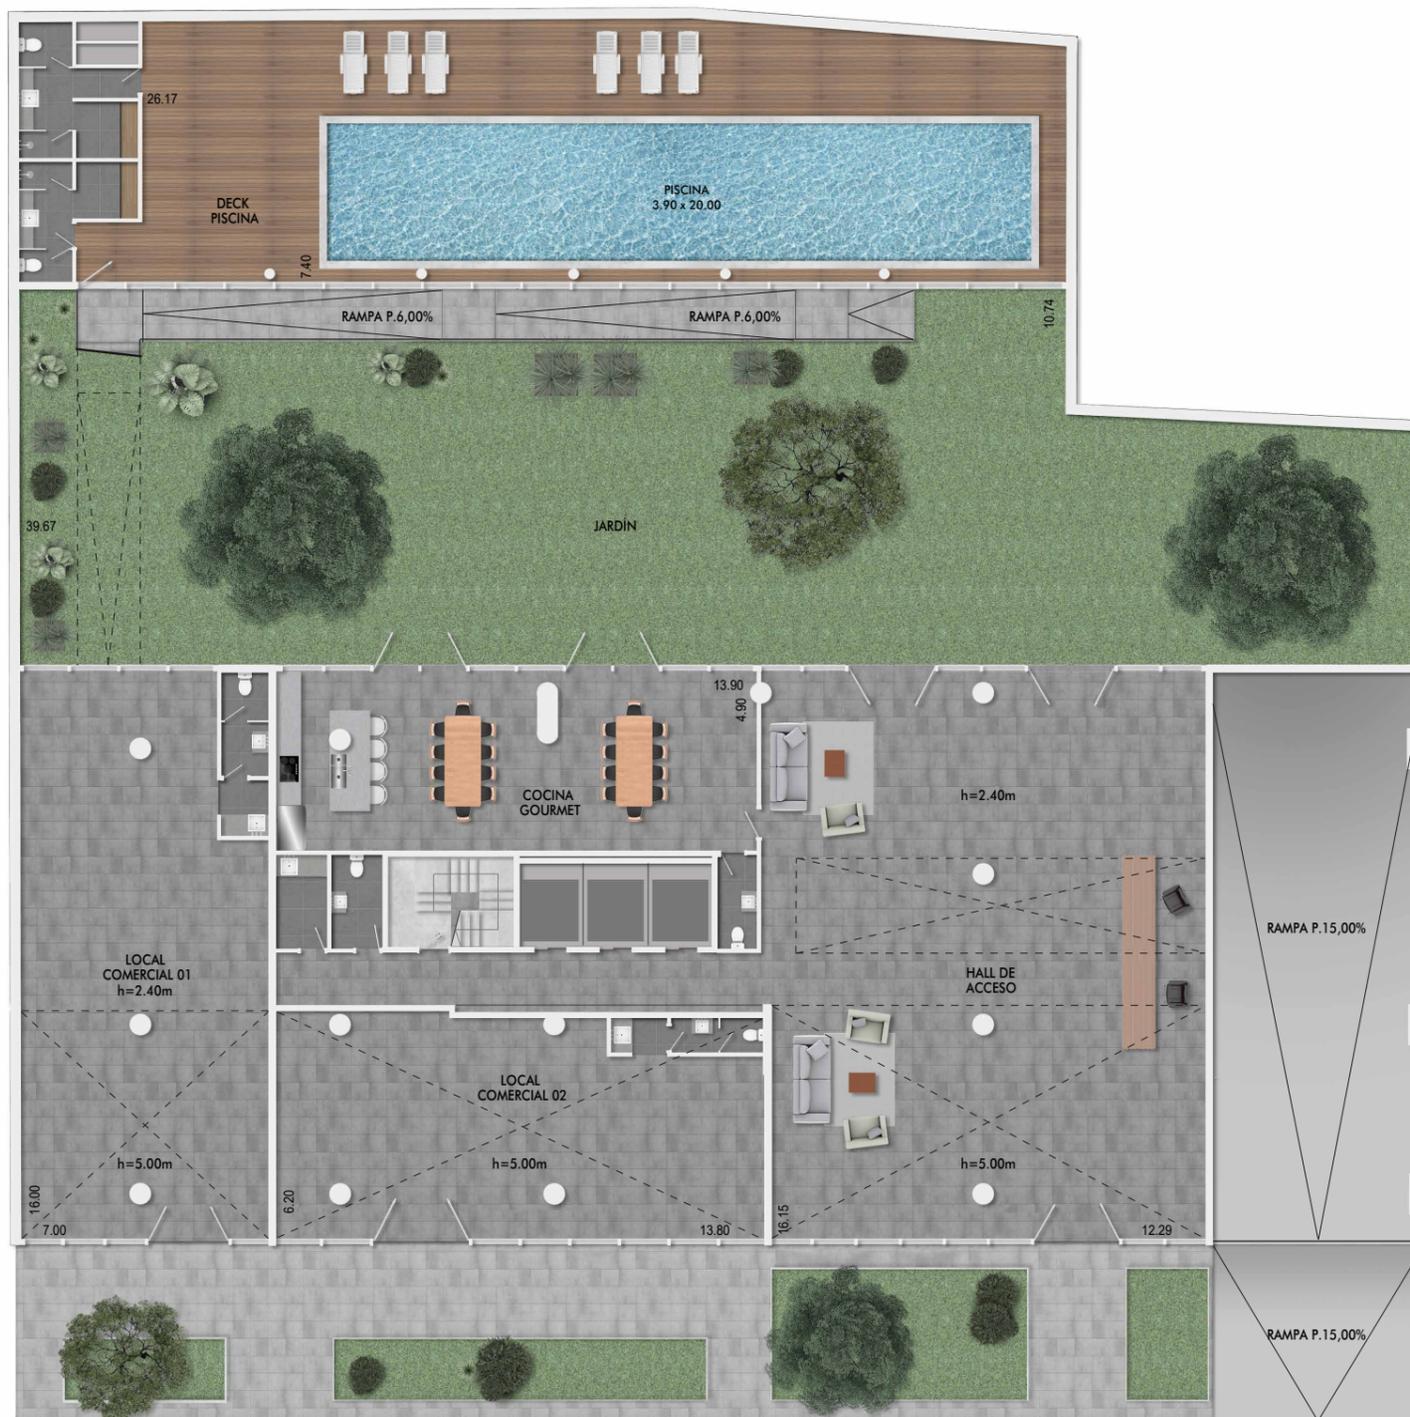

PLANTA BAJA

CALLE AV. ITALIA

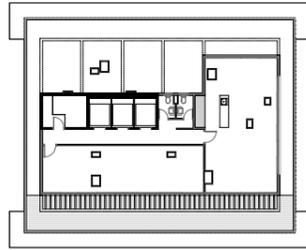

PLANTA NIVEL 20

TIPO	DETALLE
COWORK	46.72 m ²
BARBACOA	63.23 m ²
BAÑOS	4.96 m ²
AZOTEA TRANSITABLE	63.96 m ²

La presente información es preliminar, quedando sujeta a las modificaciones que por causas técnicas, naturales o de imposición de las autoridades pertinentes, pudieran ocurrir al ajustar el Proyecto Definitivo.

Las imágenes pueden presentar diferencias con la versión final real, las medidas definitivas surgirán del Plano a realizar por el Ingeniero Agrimensor.

La Dirección de Obra se reserva el derecho, en forma unilateral y en cualquier momento, a modificar las terminaciones que figuran en la ilustración, sin ir en detrimento del diseño ni la calidad. El mobiliario y equipamiento son de carácter ilustrativo. Antes de adquirir las unidades, solicite al vendedor / promotor la información técnica necesaria a efectos de confirmar los datos obtenidos y poder tomar una decisión informada.



ZINO/PROBST
ARQUITECTOS
www.zip.com.uy

UBICACION	
PLANO	PLANTA NIVEL 20
ESCALA	Se indica en plano
FECHA	


N20

AV. ITALIA



PLANTA NIVEL 20
1:200

CALLE AV. ITALIA

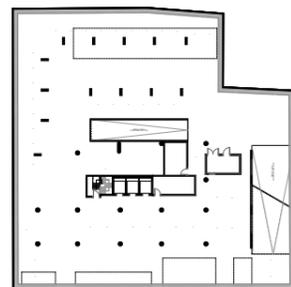


CALLE AV. ITALIA

PLANTA NIVEL -01 [ESTACIONAMIENTO]


UNIDADES	TIPO
ESTACIONAMIENTO	1082.78 m ²
LAUNDRY	14.37 m ²
SALA DE MEDIDORES	16.71 m ²
SUB ESTACIÓN UTE	11.63 m ²

La presente información es preliminar, quedando sujeta a modificaciones que por causas técnicas, naturales o de imposición de las autoridades pertinentes, pudieran ocurrir al ajustar el Proyecto Definitivo. Las imágenes pueden presentar diferencias con la versión final real, las medidas definitivas surgirán del Plano a realizar por el Ing. Agrimensor. La Dirección de Obra se reserva el derecho, en forma unilateral y en cualquier momento, a modificar las terminaciones que figuran en la ilustración, sin ir en detrimento del diseño ni la calidad. El mobiliario y equipamiento son de carácter ilustrativo. Antes de adquirir las unidades, solicite al vendedor / promotor la información técnica necesaria a efectos de confirmar los datos obtenidos y poder tomar una decisión informada.

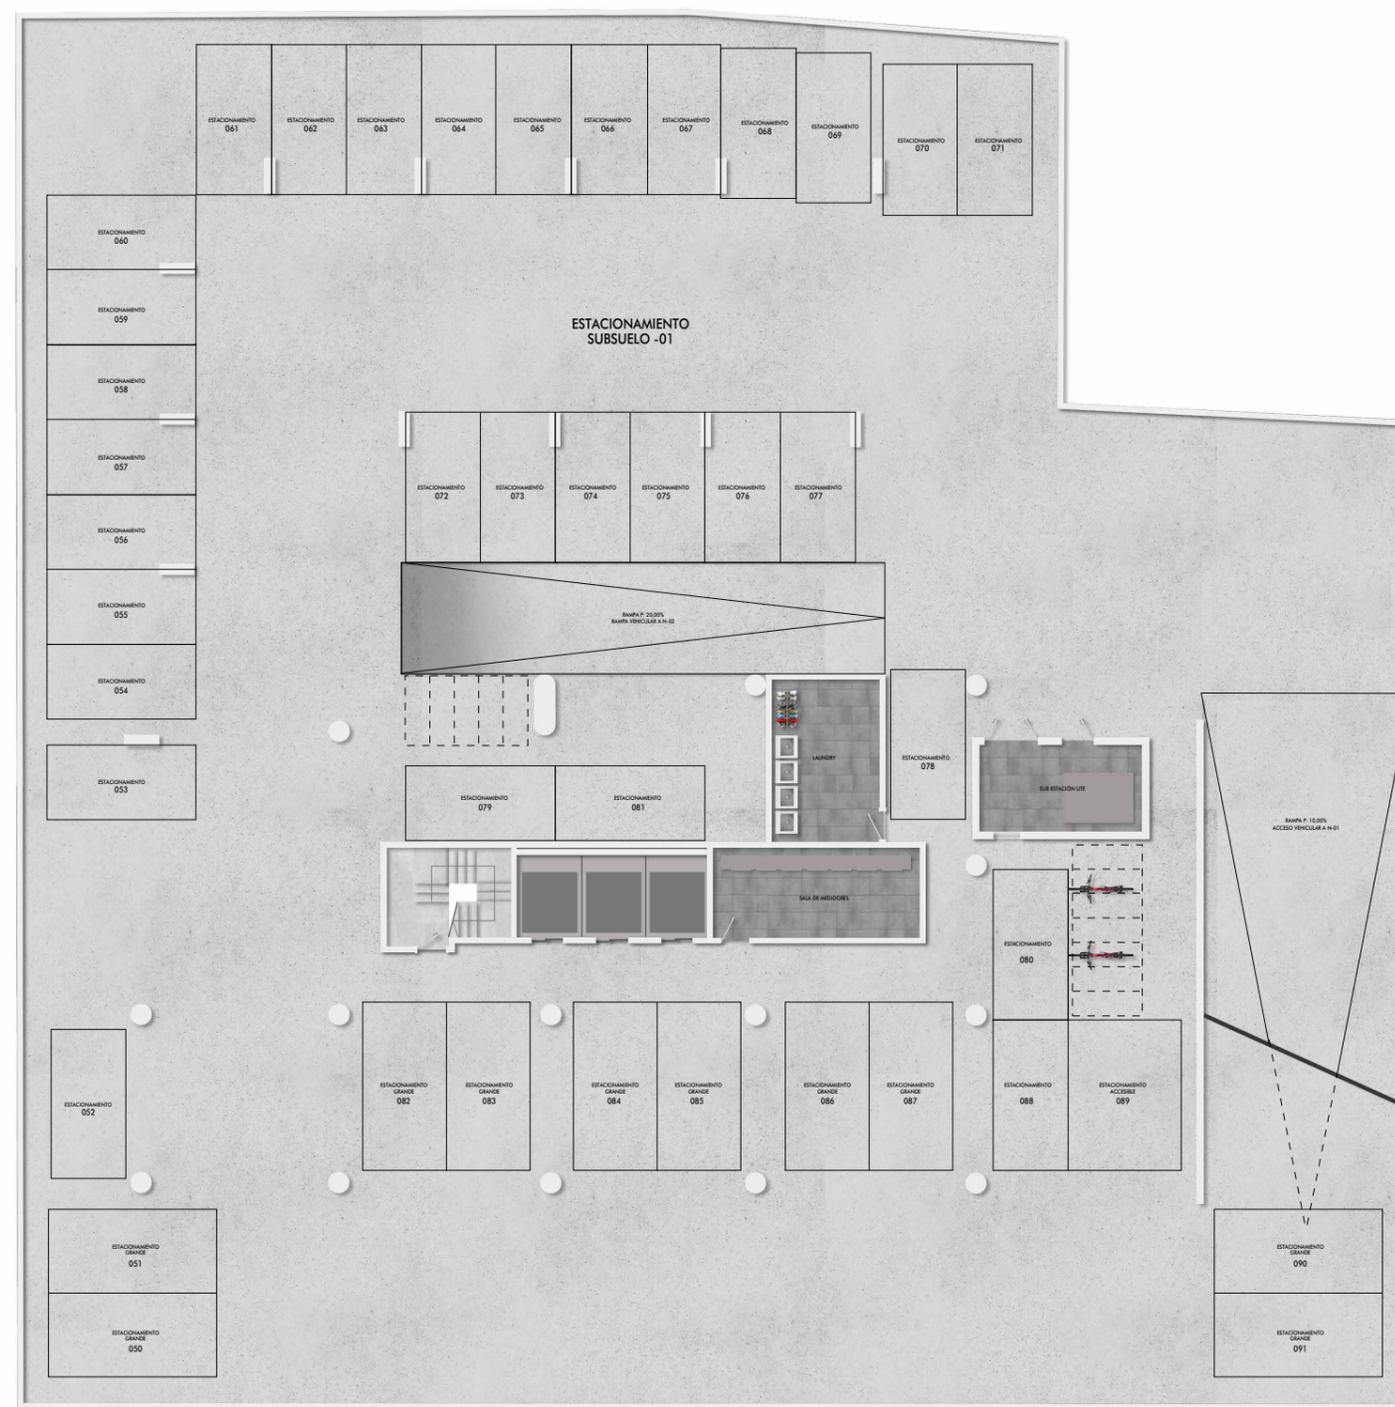

- ESTACIONAMIENTO: 215 x 430 cm
- ESTACIONAMIENTO GRANDE: 240 x 480 cm
- ESTACIONAMIENTO ACCESIBLE: 325 x 430 cm

PLANTA NIVEL -01

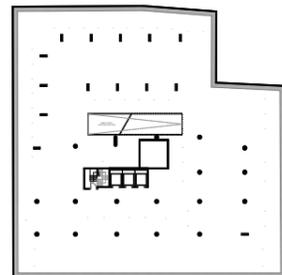

CALLE AV. ITALIA

PLANTA NIVEL -02 [ESTACIONAMIENTO]


TIPO	DETALLE
ESTACIONAMIENTO	1276.65 m ²
TANQUE DE AGUA INFERIOR	15.86 m ²

La presente información es preliminar, quedando sujeta a modificaciones que por causas técnicas, naturales o de imposición de las autoridades pertinentes, pudieran ocurrir al ajustar el Proyecto Definitivo. Las imágenes pueden presentar diferencias con la versión final real, las medidas definitivas surgirán del Plano a realizar por el Ing. Agrimensor. La Dirección de Obra se reserva el derecho, en forma unilateral y en cualquier momento, a modificar las terminaciones que figuran en la ilustración, sin ir en detrimento del diseño ni la calidad. El mobiliario y equipamiento son de carácter ilustrativo. Antes de adquirir las unidades, solicite al vendedor / promotor la información técnica necesaria a efectos de confirmar los datos obtenidos y poder tomar una decisión informada.

CUORE  ITALIA

Cipia
desarrollos inmobiliarios

ZIP
ZINO/PROBST
ARQUITECTOS
www.zip.com.uy

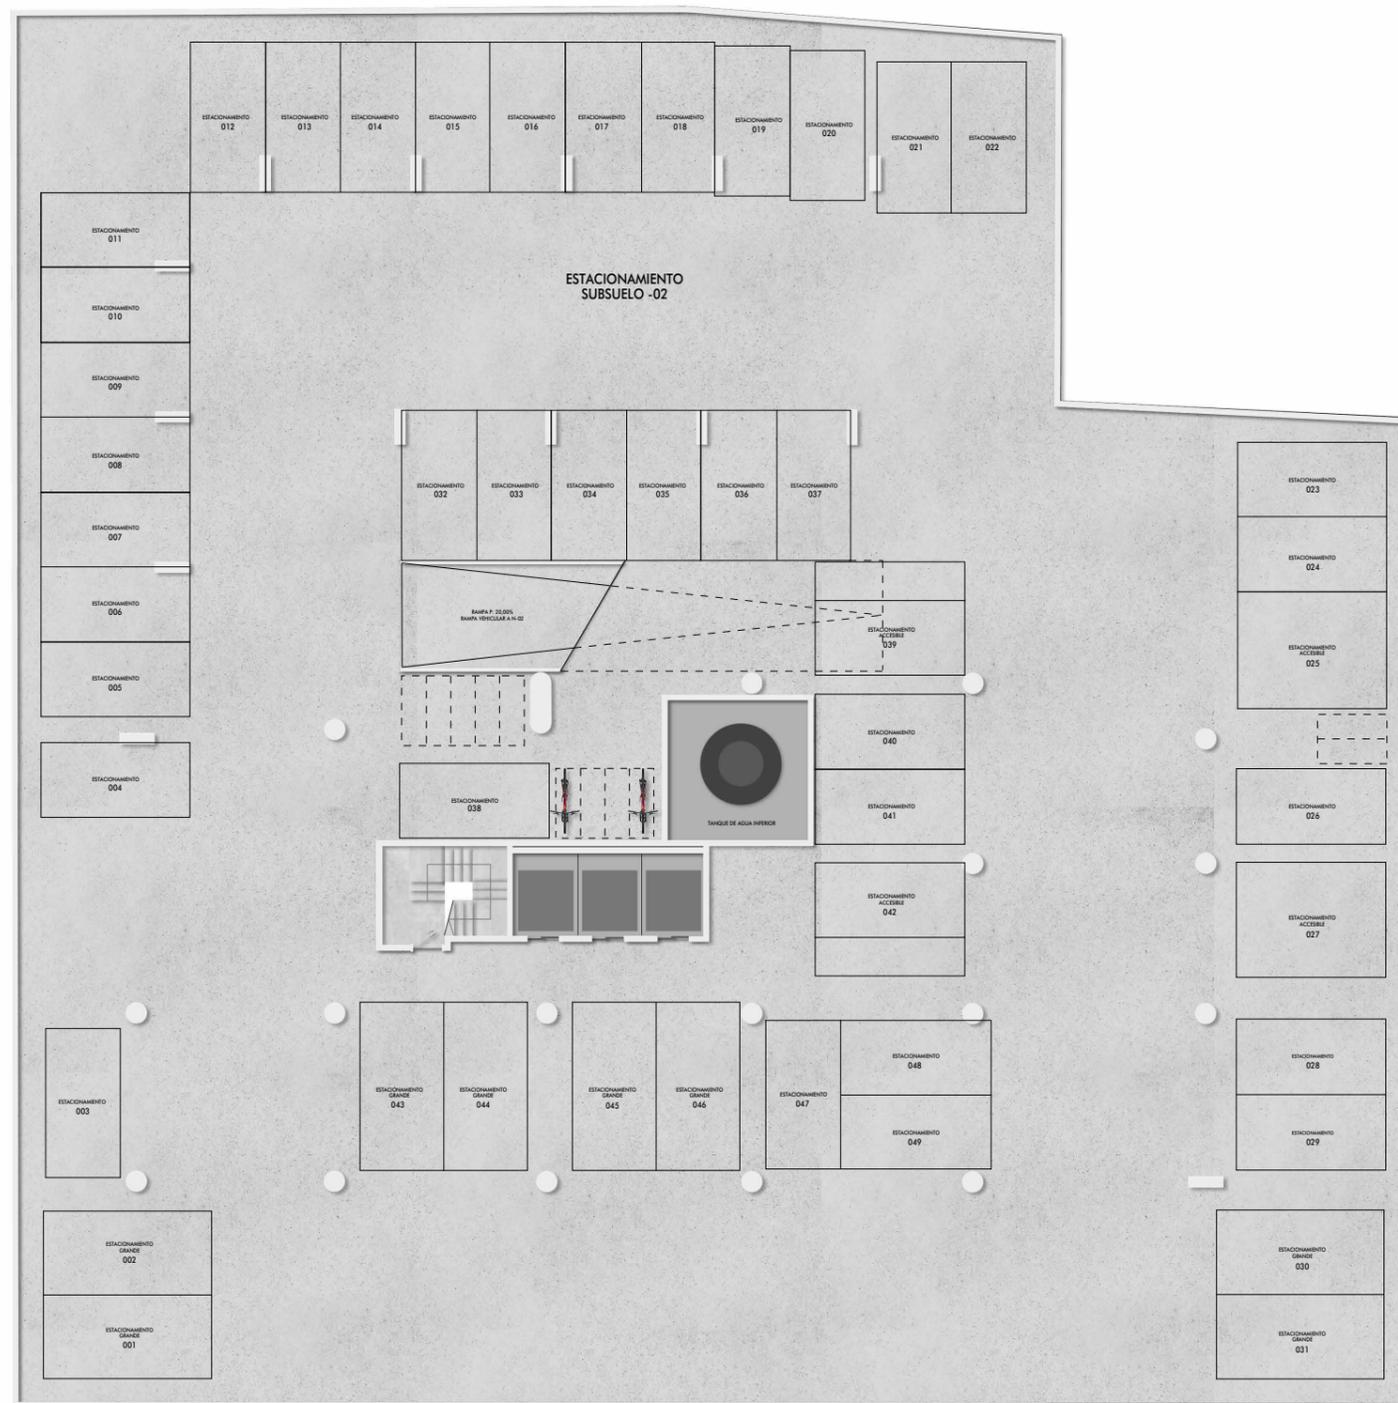

- ESTACIONAMIENTO: 215 x 430 cm
- ESTACIONAMIENTO GRANDE: 240 x 480 cm
- ESTACIONAMIENTO ACCESIBLE: 325 x 430 cm

PLANTA NIVEL -02